

ре тр. ф32

къмк-я
ф 110 дус

170

20

130

20

30

20

130

170

ХОРИЗОНТАЛЕН

РАЗРЕЗ

М 1:20



Утвърдил:
/инж. Ч. Никова/

ре тр. ф32



Водомерен възел:

СК ф1"

Филтър ф1"

ОК ф1"

Водомер ф3/4" - $Q_{max} = 5 m^3/h$

СК с изпразнител ф1"


"ФАКТОР 2002" ЕООД

Лиценз № ЛК-Б00420/21.03.2005г.

ОЦЕНЯВАНЕ НА СЪОТВЕТСТВИЕТО НА
ИНВЕСТИЦИОННИТЕ ПРОЕКТИ

Подпис:

/инж. Г. Евтимова/

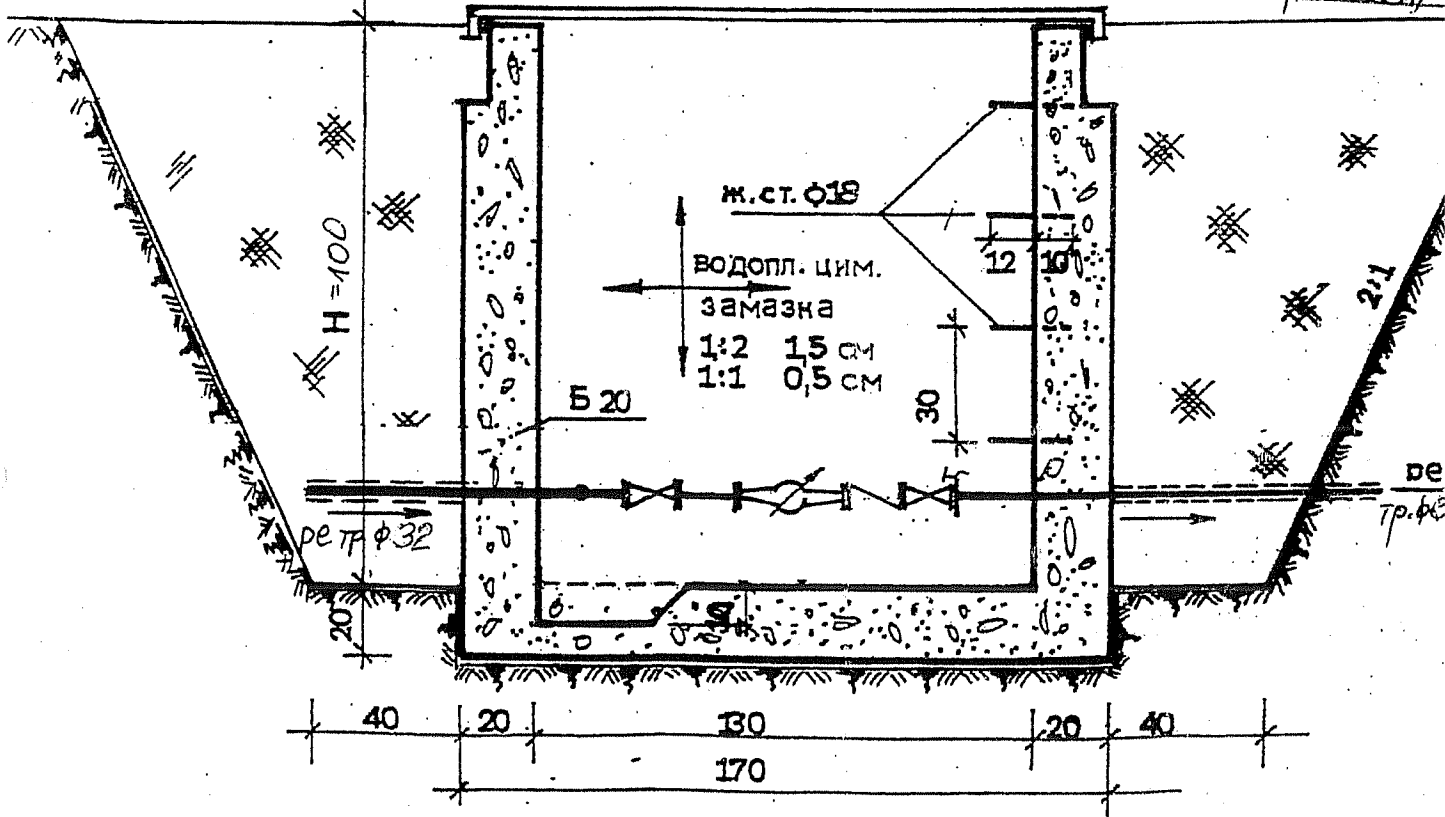

ВЕРТИКАЛЕН РАЗРЕЗ

ВОДОМЕРНА ШАХТА

ОБЕКТ	Жилищни сгради N 1 и N 2 в УПИ VIII 50 кв.5, с.Александрово, общ.Поморие		
Инвеститор : "Александрово Холдингс" ООД			
ВОДОМЕРНА ШАХТА – РАЗРЕЗИ			
Проектант	инж Пенчева	ЧАСТ : ВК	
		ФАЗА : ТП	
			10.2006г.
			лист: 2

М 1:20

КАМАРА НА ИНЖЕНЕРИТЕ В
ИНВЕСТИЦИОННОТО ПРОЕКТИРАНЕ

Регистрационен № 06077

инж. ТАТЯНА
КИРИЛОВА ПЕНЧЕВА

ПЪЛНА ПРОЕКТАНТСКА ПРАВОМОЩНОСТ