


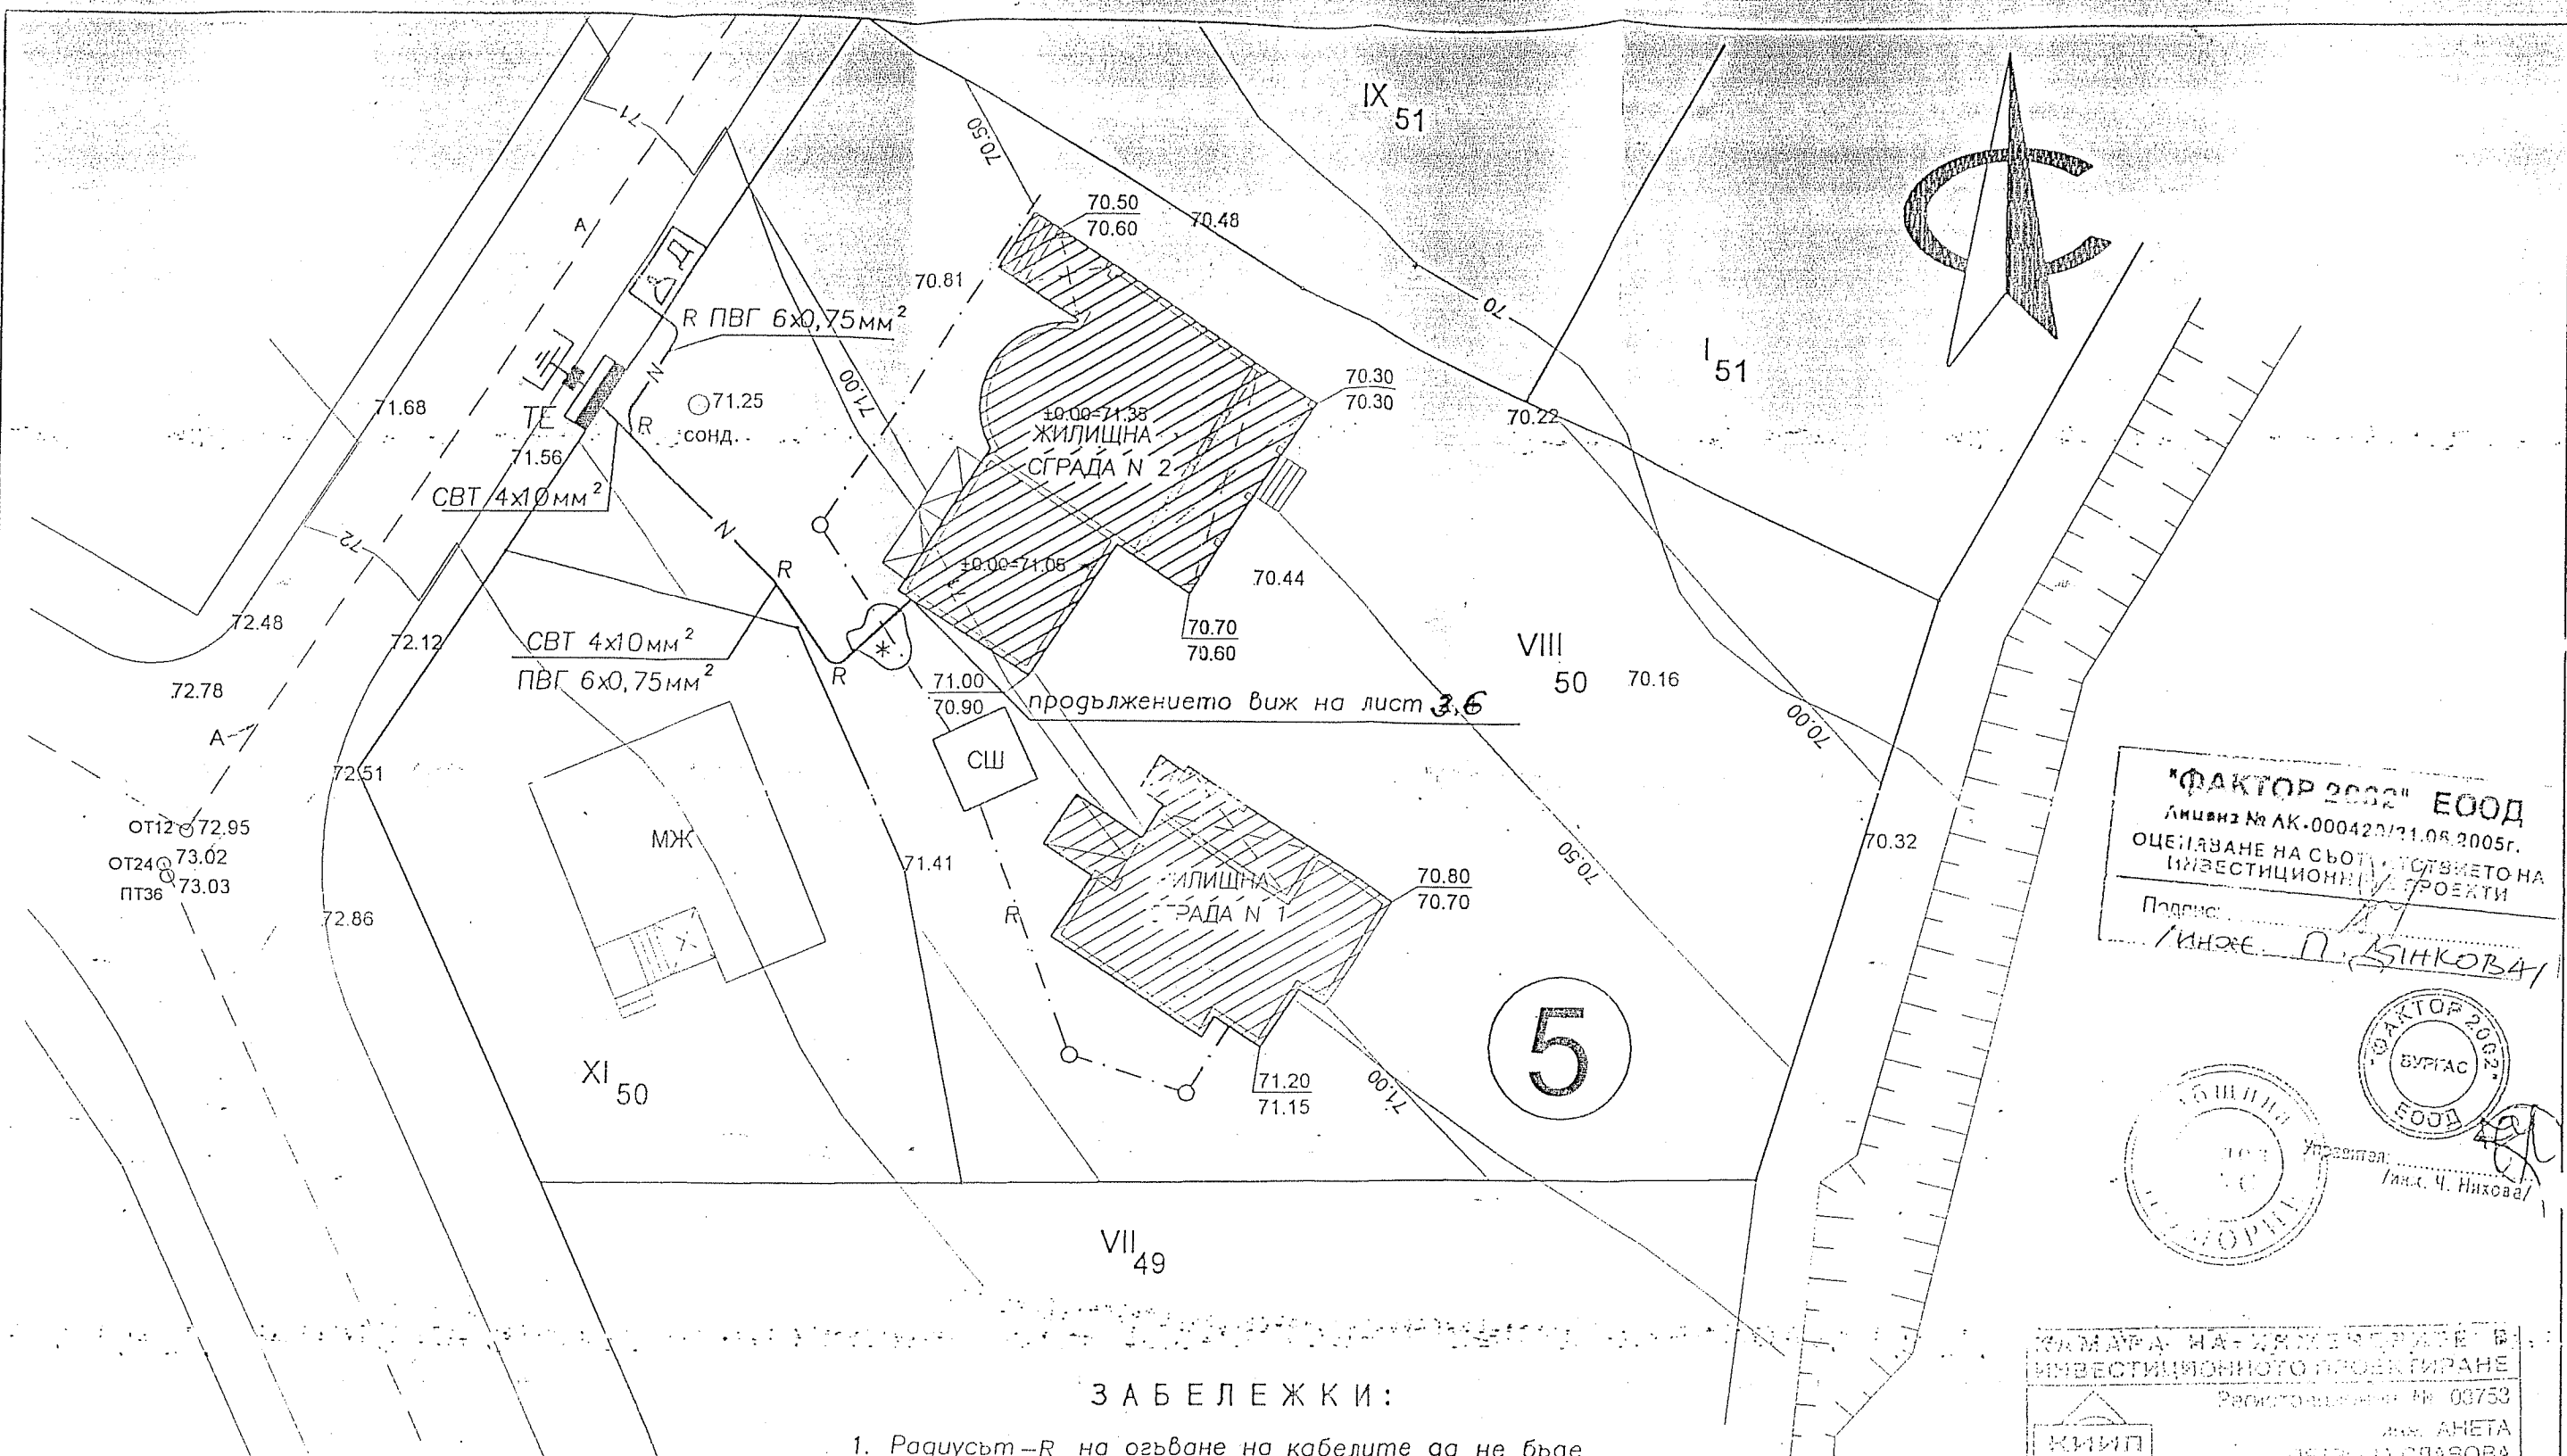

ЛЕГЕНДА

СШ—ВиК събирателна шахта

— ВиК тръбопровод

* Разстоянието между кабелите и подземните тръбопроводи да бъде мин 50см в зоната на пресичане, като кабелите се полагат над тръбопровода.

Ако не може да се осигури това разстояние, кабелите да се изтеглят в метални тръби 2" и 1", които да излизат извън зоната на пресичане на 2м от двете страни.

ЗАБЕЛЕЖКИ:

1. Радиусът—R на огъване на кабелите да не бъде по-малък от 10 пъти външния им диаметър.
2. Табло мерене— ТЕ е общо за сградите в имота.

КАМАРА НА ИНЖЕНЕРИТЕ В
ИНВЕСТИЦИОННОТО ПРОЕКТИРАНЕ

Регистрационен № 03753

инж. АНЕТА
ПЕТРОВА СЛАЗОВА

КИИП

ЕАС

ПЛАН ПРОЕКТАНТСКА ПРАВОМОЩНОСТ

Обект: Жилищна сграда N 2 в УПИ VIII—50, кв. 5
с. Александрова, община гр. Поморие

съгласували :			Възложител	"Александрово Холдингс" ООД	
Арх	арх. Щерев		СИТУАЦИЯ. КАБЕЛНО ТРАСЕ		
СК	инж. Апостолова		мост: Ел	фаза: ТП	М 1 : 250
ВиК	инж. Пенчева		лист : 1/8	11. 2006г.	
ОВ	инж. Ранова		проектант	инж. Слазова	