


FIRST FLOOR



"ФАКТОР 2002" ЕООД
 Лиценз № АК-000420/21.08.2005г.
 ОЦЕНЯВАНЕ НА СЪОТВЕТСТВИЕТО НА
 ИНВЕСТИЦИОННИТЕ ПРОЕКТИ
 Подпис: *инж. Д. АНДОНОВА*




Удостоверение
 инж. Ч. ПАНДОВ

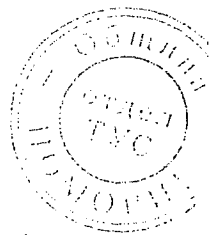

КАМАРА НА ИНЖЕНЕРИТЕ В
 ИНВЕСТИЦИОННОТО ПРОЕКТИРАНЕ
 Регистров номер № 1078
 инж. А. Е. ПЕТРОВА СЛАВОВА
 (подпис)

ПЪЛНА ПРОЕКТАНТСКА ПРАВОМОЩНОСТ

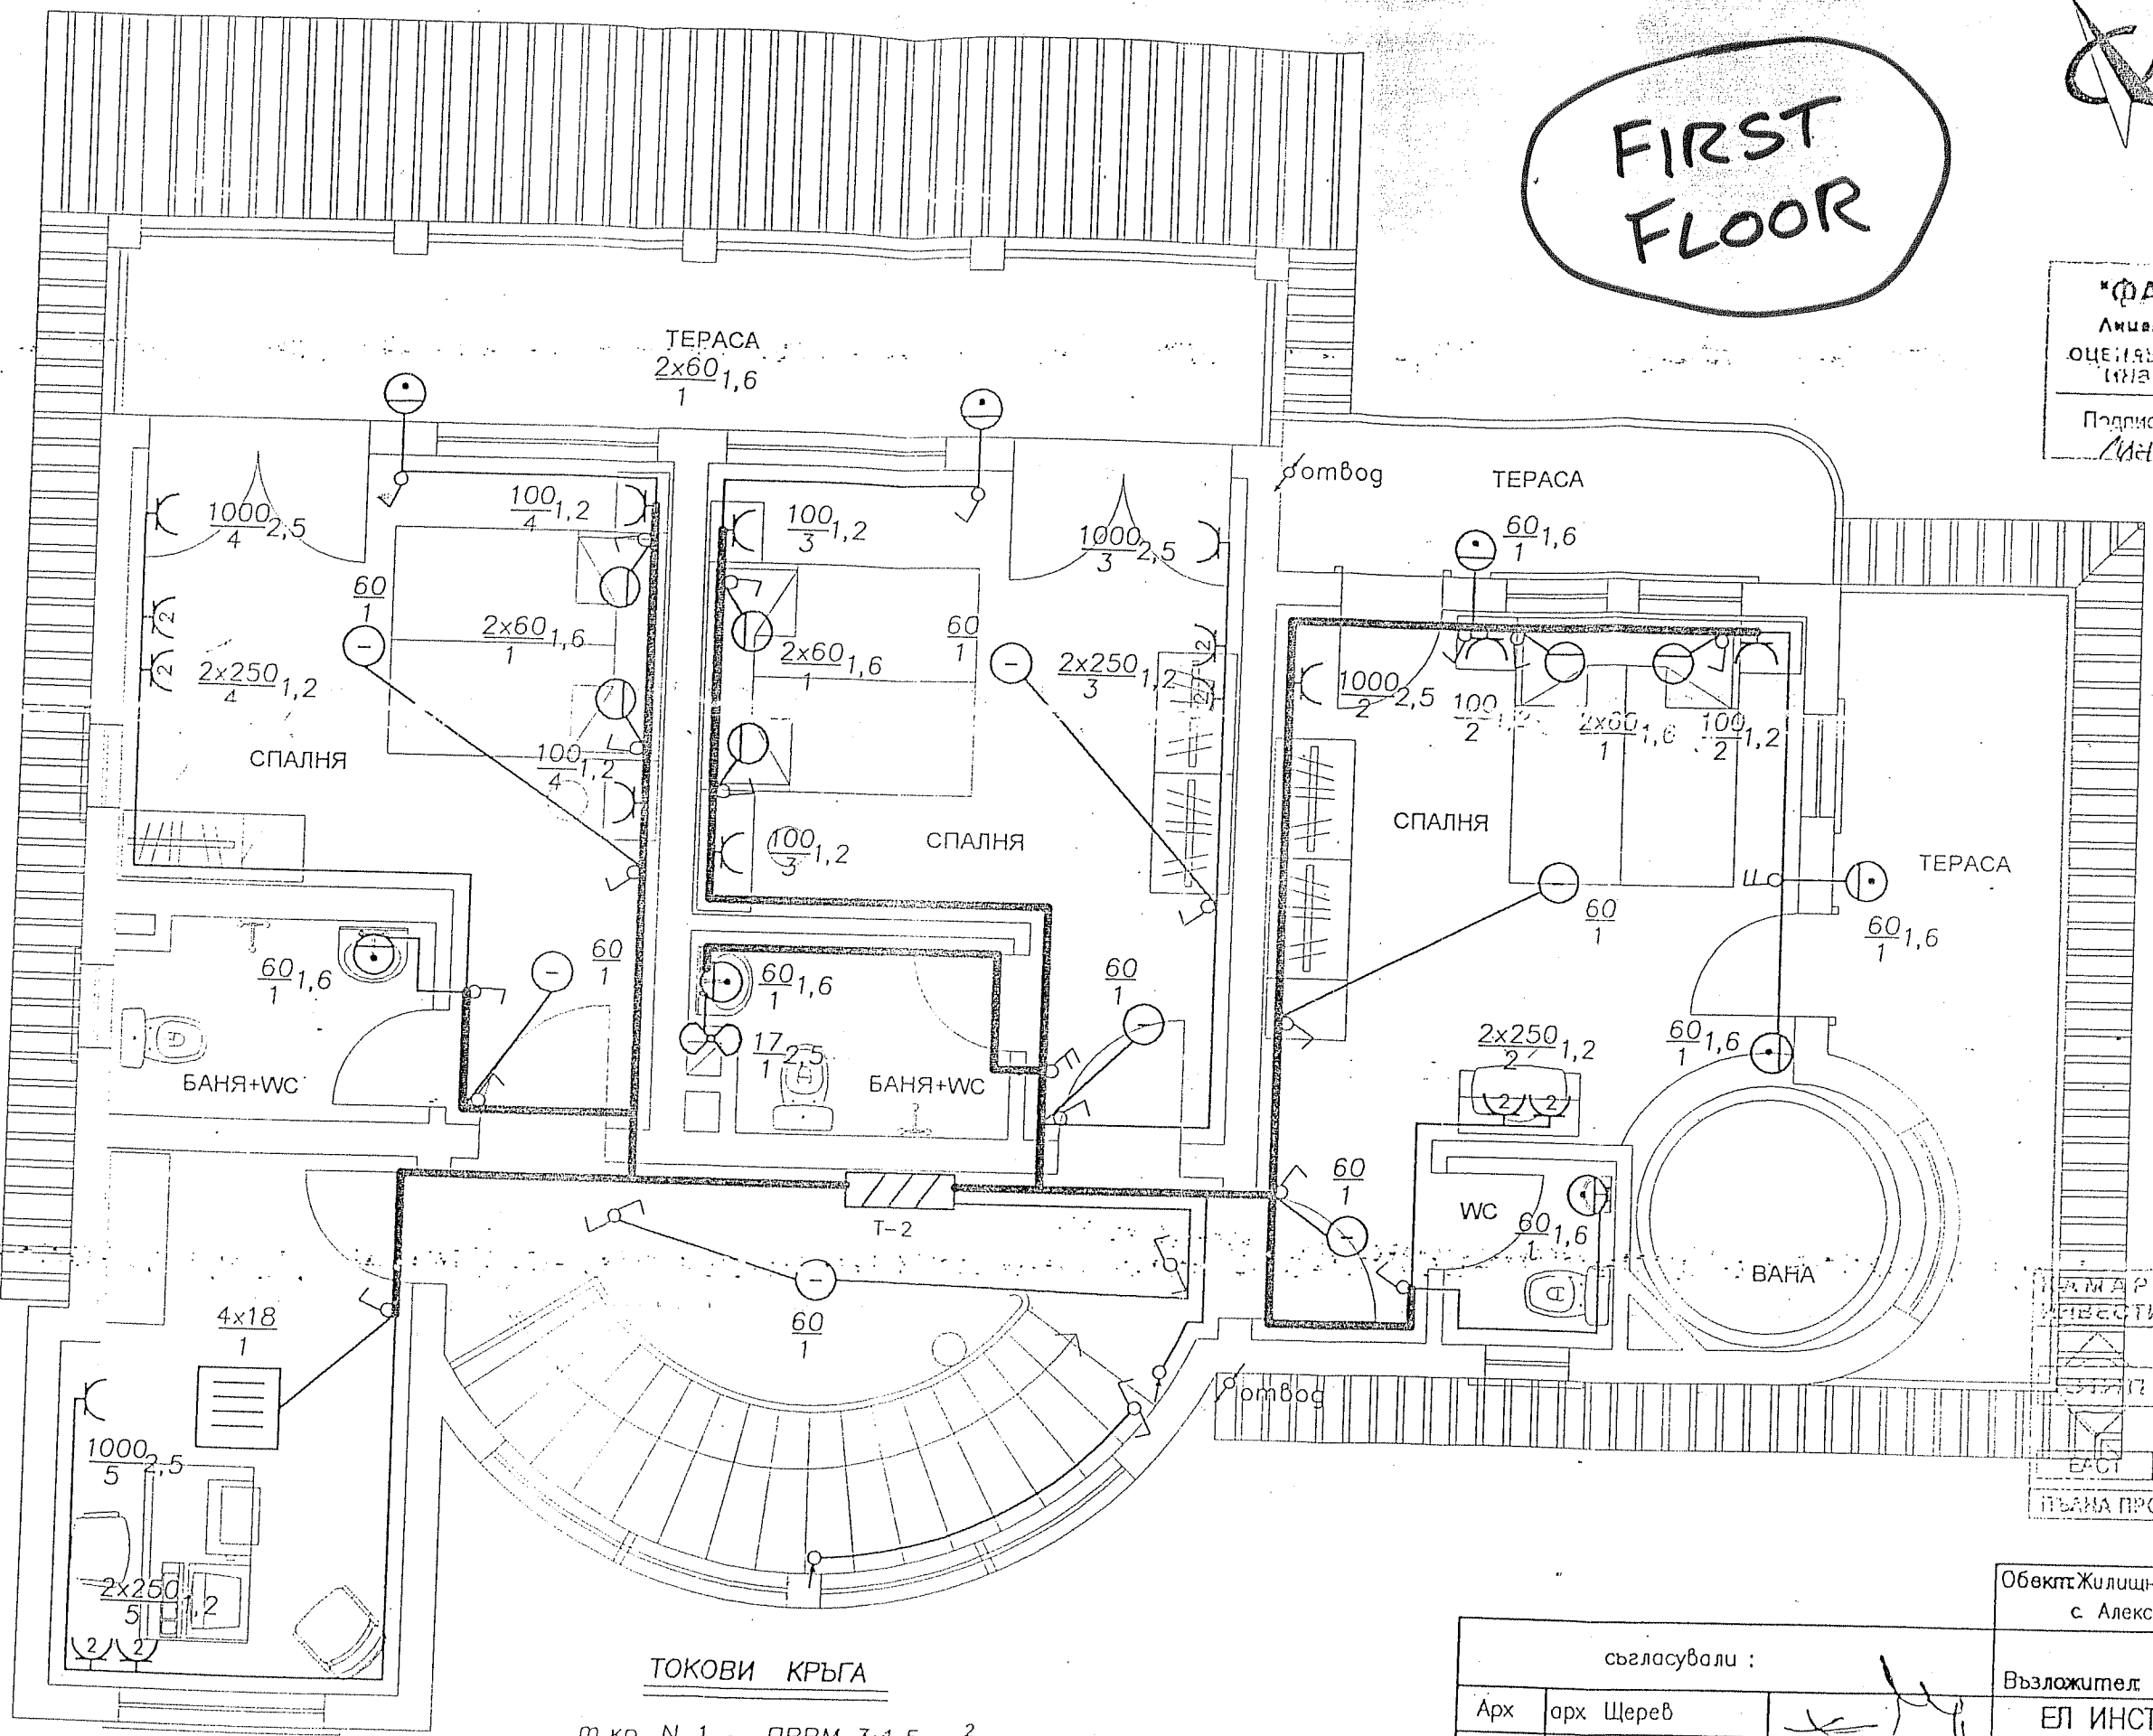

ТОКОВИ КРЪГА

т.кр. N 1 – ПВВМ 3x1,5мм²
 т.кр. N 2,3,4,5 – ПВВМ 3x2,5мм²

Обект: Жилищна сграда N 2 в УПИ VIII-50, кв. 5
 с. Александрово, община гр. Поморие

съгласували :			Възложител	"Александрово Холдингс" ООД	
Арх	арх. Щерев		ЕЛ ИНСТАЛАЦИИ ВТОРИ ЕТАЖ		
СК	инж. Апостолова		част: Ел	фаза: ТП	М 1 : 50
ВиК	инж. Пенчева		лист : 4/8	11. 2006г.	
ОВ	инж. Ранова		проектант	инж. Славова	