



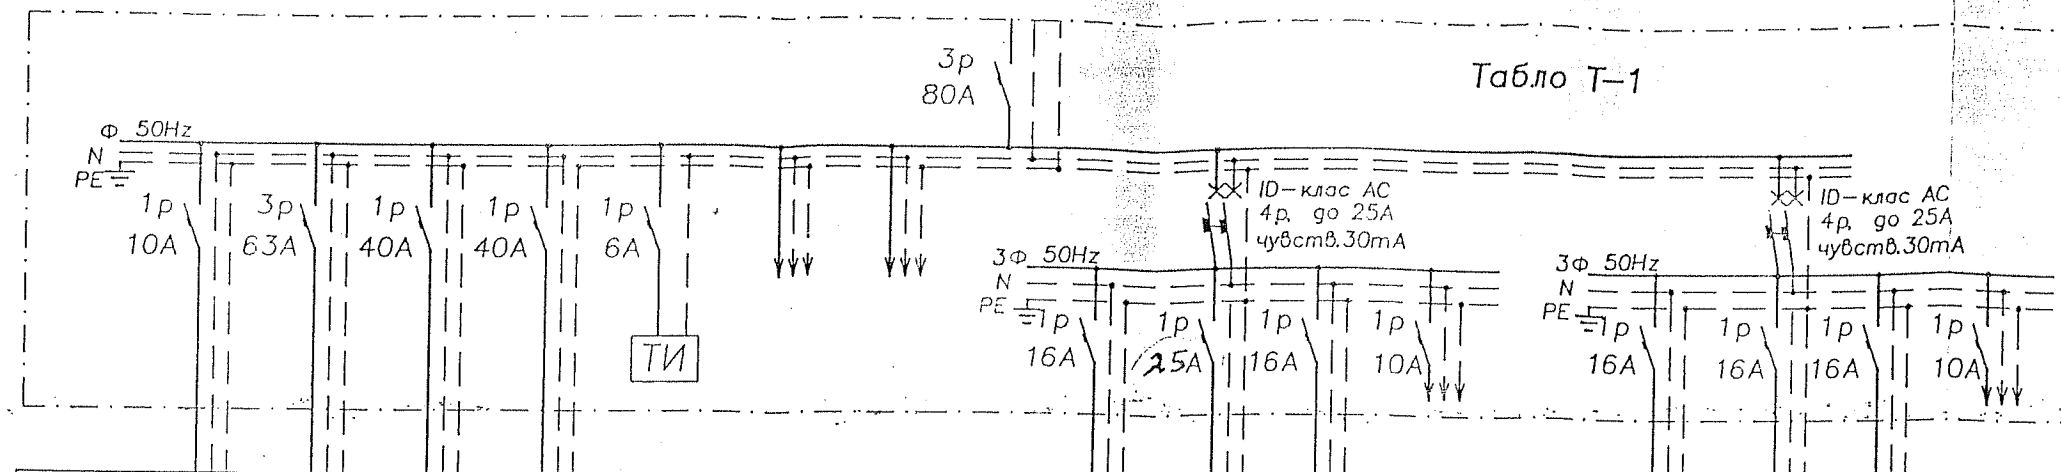


предназн.	осветл	излаз котел	табло бойлери	табло Т-2	звънци домоф.	резерв	резерв	контак-ти "шuko"	печка	пералня	резерв	контак-ти "шuko"	контак-ти "шuko"	сушилня	резерв
токов кръг	1							2	5	7		3	4	8	
P [kW]	1,2	30	4,5	6,0				1,0	4,0	1,5		2,0	2,0	3,0	
I [A]	5,4	45	22	27				4,5	18,2	6,8		9,1	9,1	13,6	
фаза	L3	L1,L2,L3	L3	L2	L1	L1	L1	L3	L1	L2	L1	L2	L1	L3	L1

Р_{инст} = 55kW; K_e = 0,45 P_{раб} = 25kW; I_{раб}"L1" = 32A I_{раб}"L2" = 40A I_{раб}"L3" = 40A

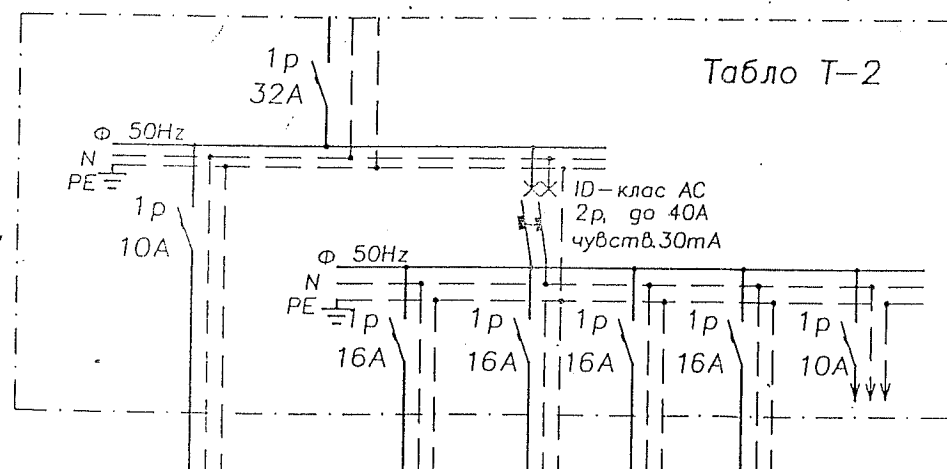

предназн.	осветл	контак-ти "шuko"	контак-ти "шuko"	контак-ти "шuko"	контак-ти "шuko"	резерв
токов кръг	1	2	3	6	6	
P [kW]	1,3	1,7	1,7	1,7	1,5	
I [A]	6,5	7,7	7,7	7,7	6,8	

P_{раб} = 6kW; I_{раб} = 27A

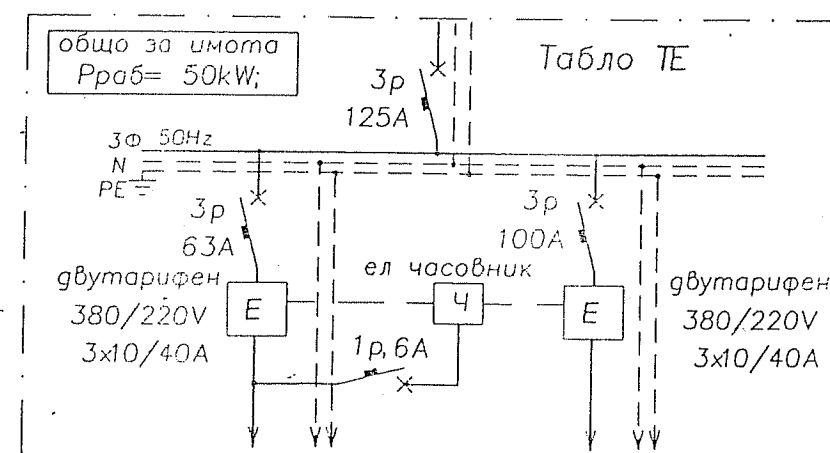

табло Т-1
жил. сграда N 1
и бъдещи
консуматори
предмет на
друг проект

табло Т-2
жил. сграда N 2

"ФАКТОР 2002" ЕООД

Активиз № АК-000425/31.08.2005г.

ОЦЕНАВАНЕ НА СЪОБЩАВАЩЕТО НА
ИНВЕСТИЦИОННИТЕ ПРОЕКТИ

Потребител:

инж. П. АНГОВА



Управление
Тех. Ч. Инженер



КАМАРА НА ИНЖЕНЕРИТЕ В
ИНВЕСТИЦИОННОТО ПРОЕКТИРАНЕ

Регистрационен № 03753

КНИП

ЕАСТ

инж. АНЕТА
ПЕТРОВА СЛОВОВА

ПЪЛНА ПРОЕКТАНТСКА ПРАВОСПОСОБНОСТ

Забележки:

1. Табло мерене-ТЕ да се изработи за монтаж на открито
съгласно изискванията на "Електроразпределение".
Ако в близост до обекта има същ. табло мерене, табло ТЕ да не се
изработва като посочената апаратура се монтира в него.
Свързването на часовника към посочения електромер е условно.
2. Табла Т-1,2 да се изработят като "апартаментни" ("Mini Pragma")
за монтаж вградени в стена в изпълнение min IP21.

Обект: Жилищна сграда N 2 в УПИ VIII-50, кв. 5
с. Александрово, община гр. Поморие

Възложител: "Александрово
Холдингс" ООД

ТАБЛО МЕРЕНЕ И ТАБЛА СГРАДА
ЕДНОЛИНЕЙНА СХЕМА

част: Ел фаза: ТП М -

лист: 8/8 11. 2006г.

проектант: инж. Славова