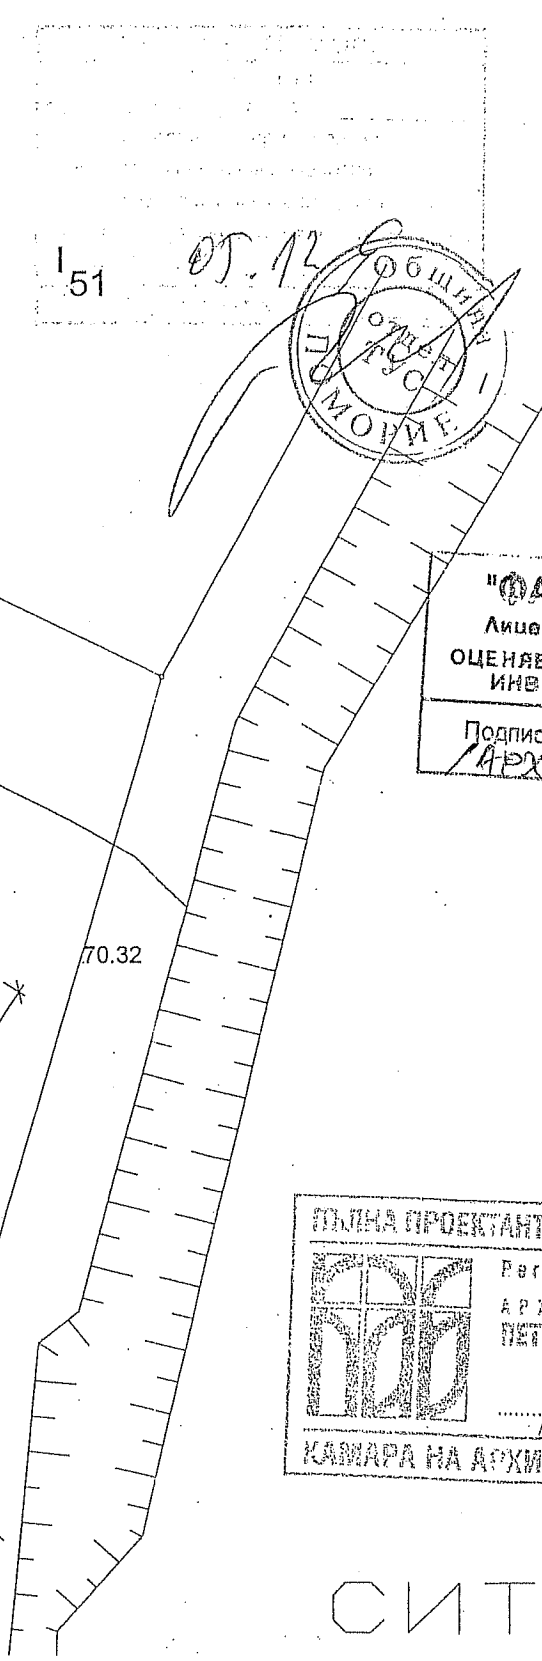
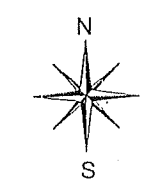
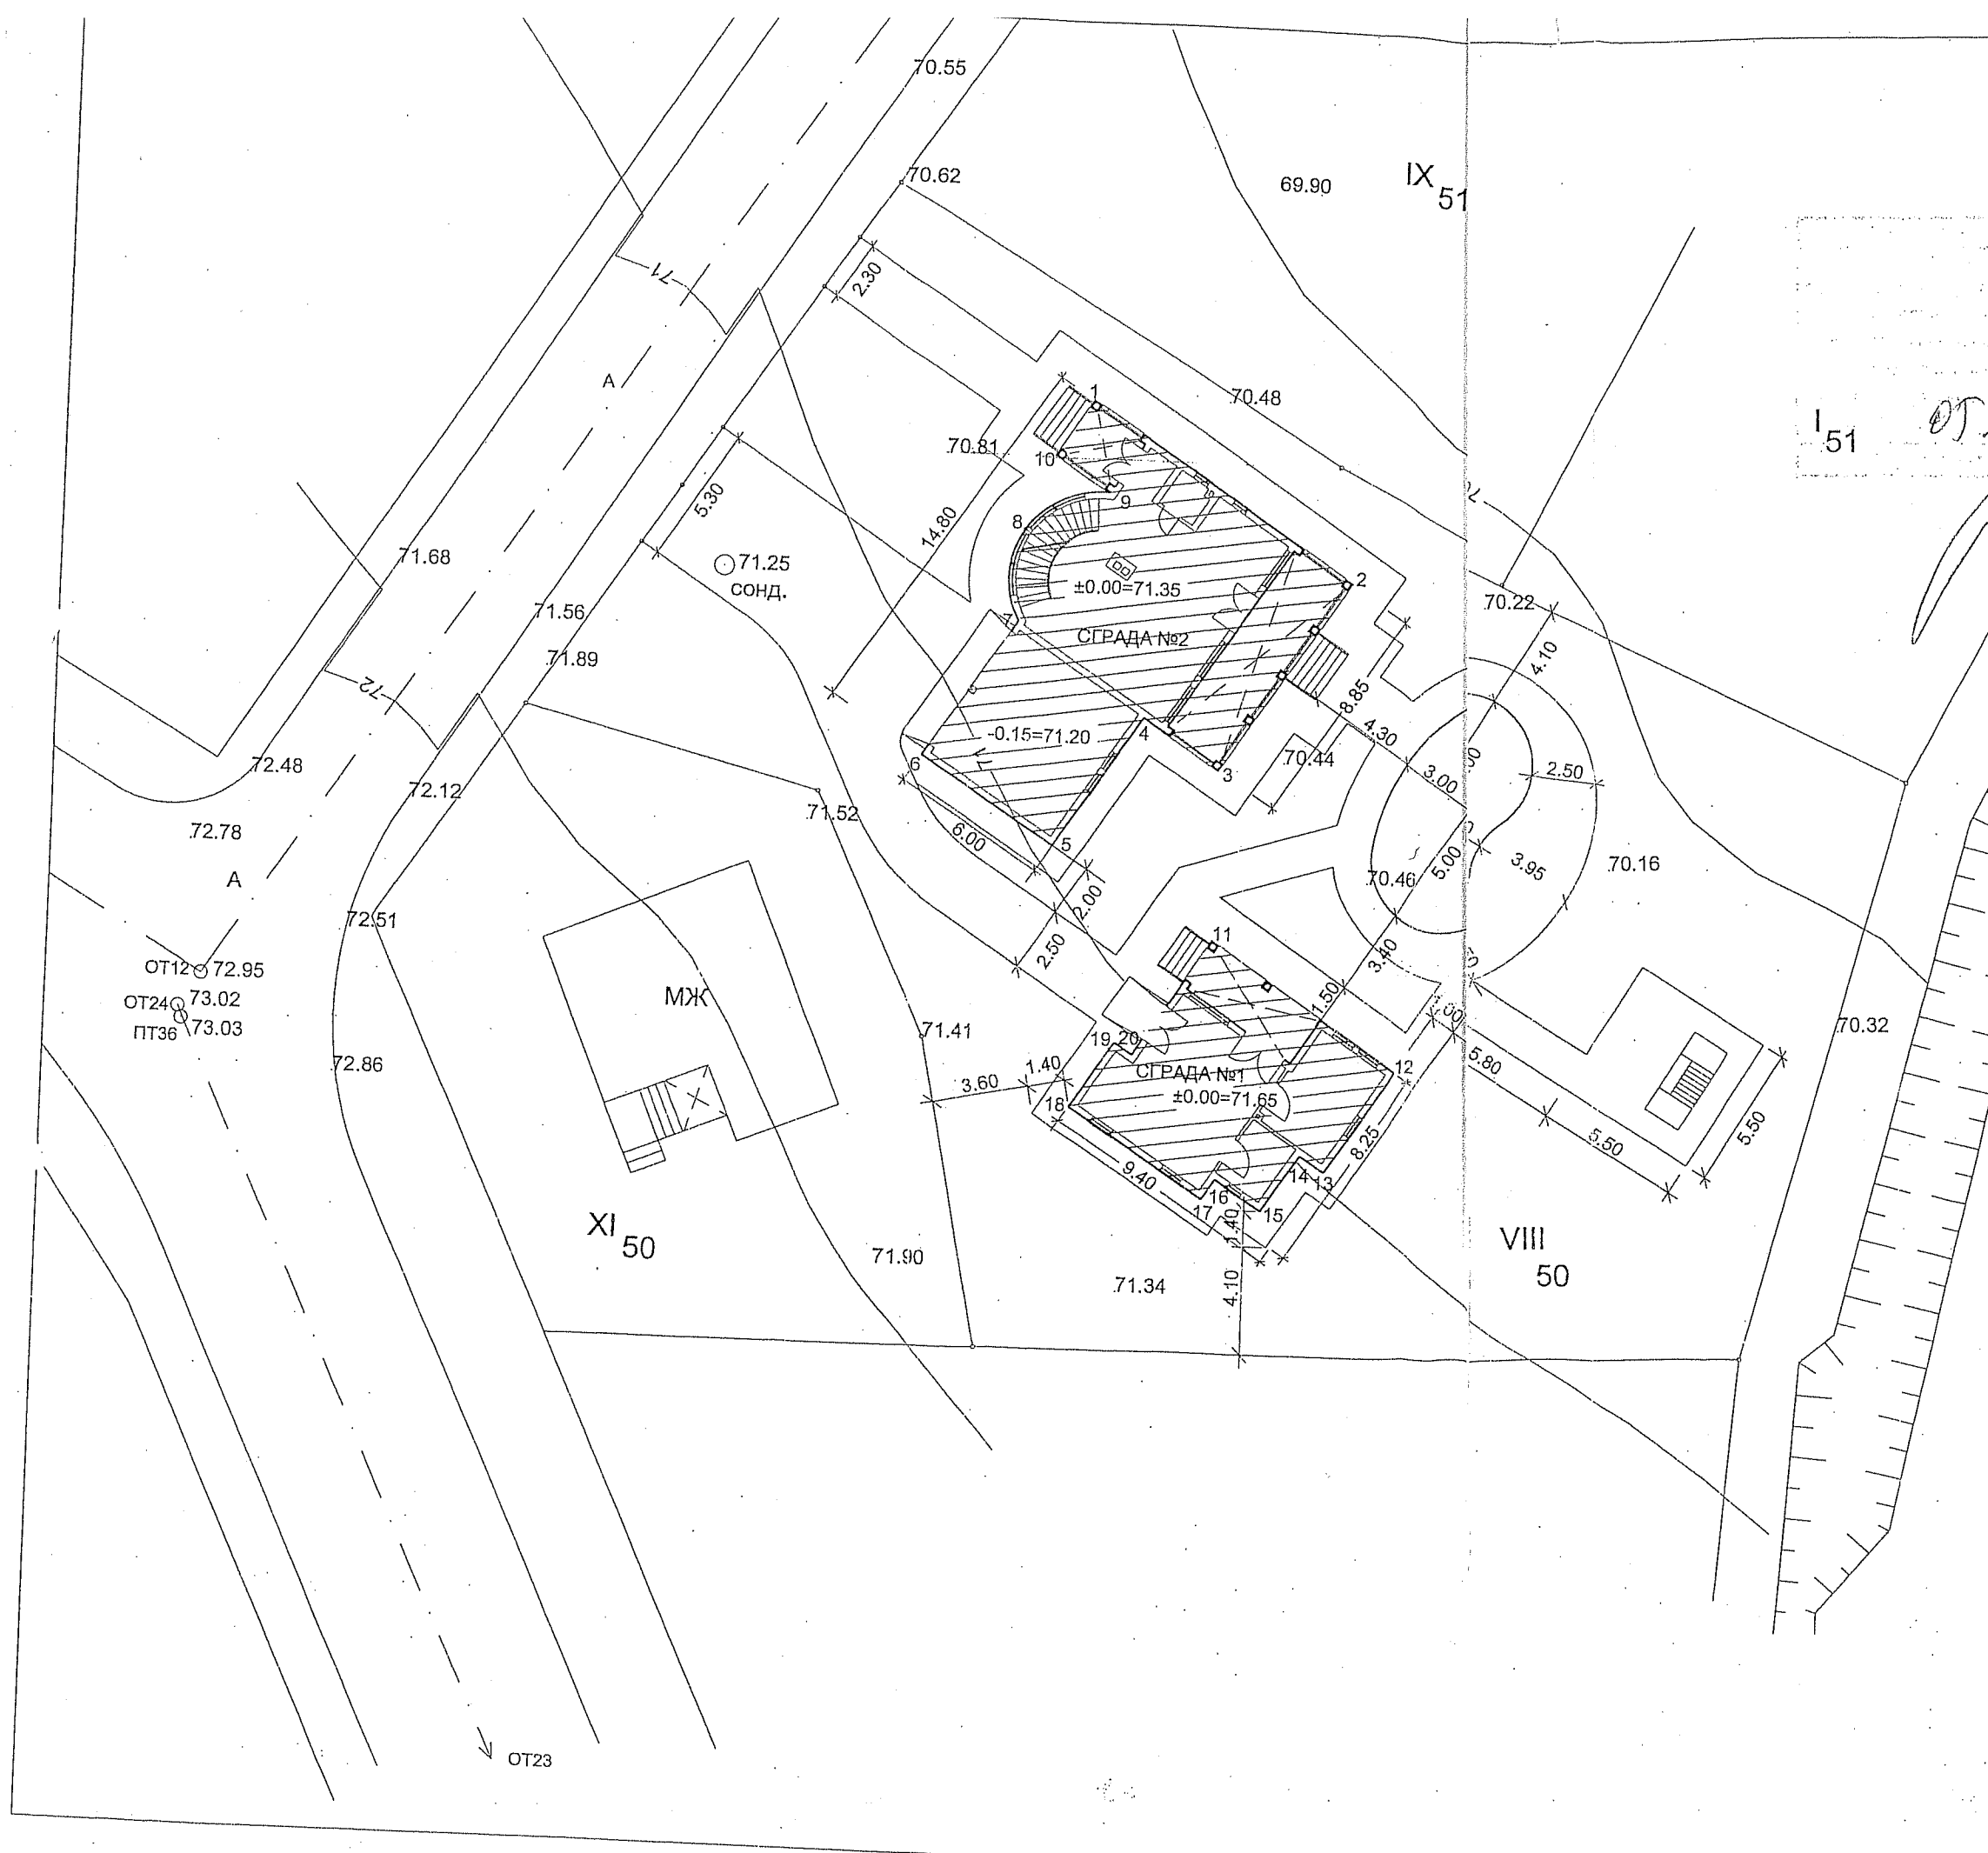


СИТУАЦИЯ

ОБЕКТ: Жилищна сгради №1 и №2 в УПИ VIII-50, кв. 5, с.Александрово, общ.Поморие				
Проектант:	арх. П. Щерв	Чертеш №:	1/14	
Част: Арх.	Фаза: ТП	2006г.	гр. Бургас	Мащаб: 1:250
Възложител:	"Александрово Холдингс" ООД			