


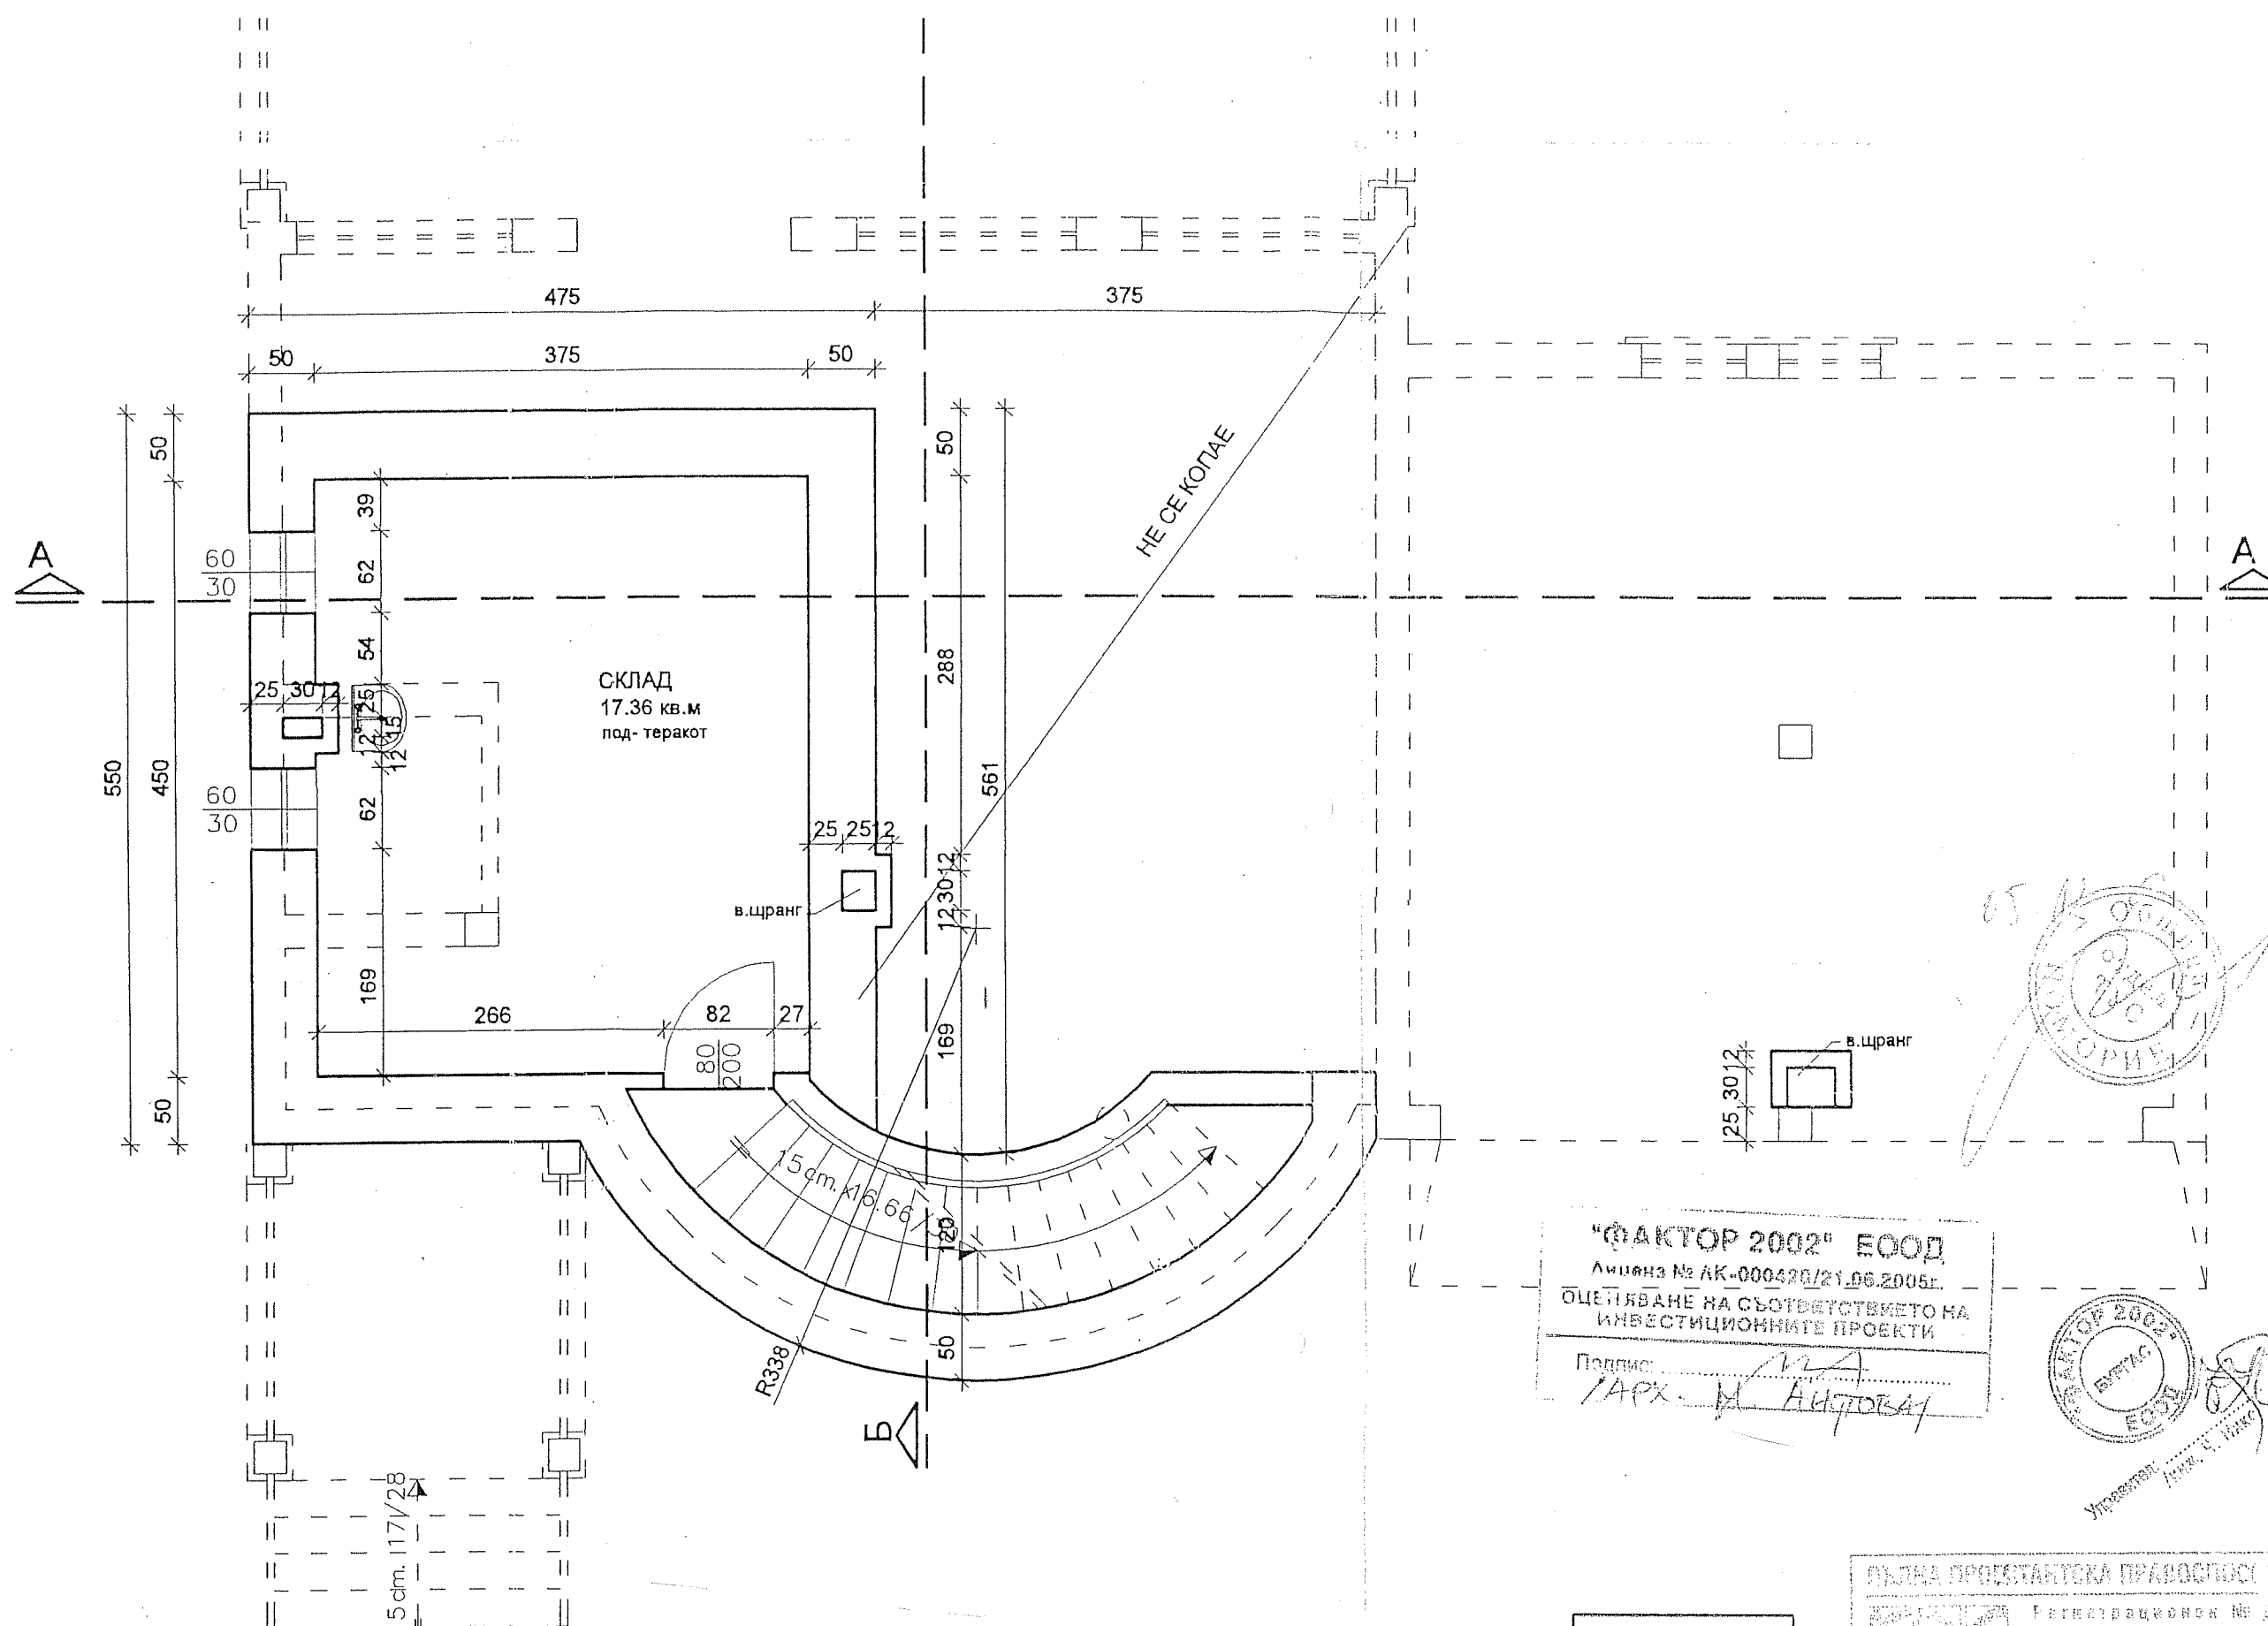

РАЗПРЕДЕЛЕНИЕ СУТЕРЕН М 1:50

ЗП = 29.37 кв.м

"ФАКТОР 2002" ЕООД
 Лиценз № АК-000420/21.06.2005г.
 ОЦЕНЯВАНЕ НА СЪОТВЕТСТВИЕТО НА
 ИНВЕСТИЦИОННИТЕ ПРОЕКТИ
 Подпис: *М. Ангелова*
 АРХ. М. Ангелова

ФАКТОР 2002
 БУЛТАС
 ЕООД
 Управлятел: *инж. В. Илиев*

ПЪЛНА ПРОЕКТАНТСКА ПРАВОМОЩНОСТ
 Регистрационен № 02200
 АРХИТЕКТ
 ПЕТЪР ЩЕРЕВ ИДЖАН.ОО
 КАМАРА НА АРХИТЕКТИТЕ В БЪЛГАРИЯ

СЪГЛАСУВАЛИ			ОБЕКТ: Жилищна сграда №2 в УПИ VIII кв. 5 с. Александрово		
СК:	инж.И. Апостолова	<i>И. Апостолова</i>	Проектант:	арх. П. Щерев	<i>П. Щерев</i>
ЕЛ:	инж. А. Славова	<i>А. Славова</i>	Чертеж №:	2/14	