


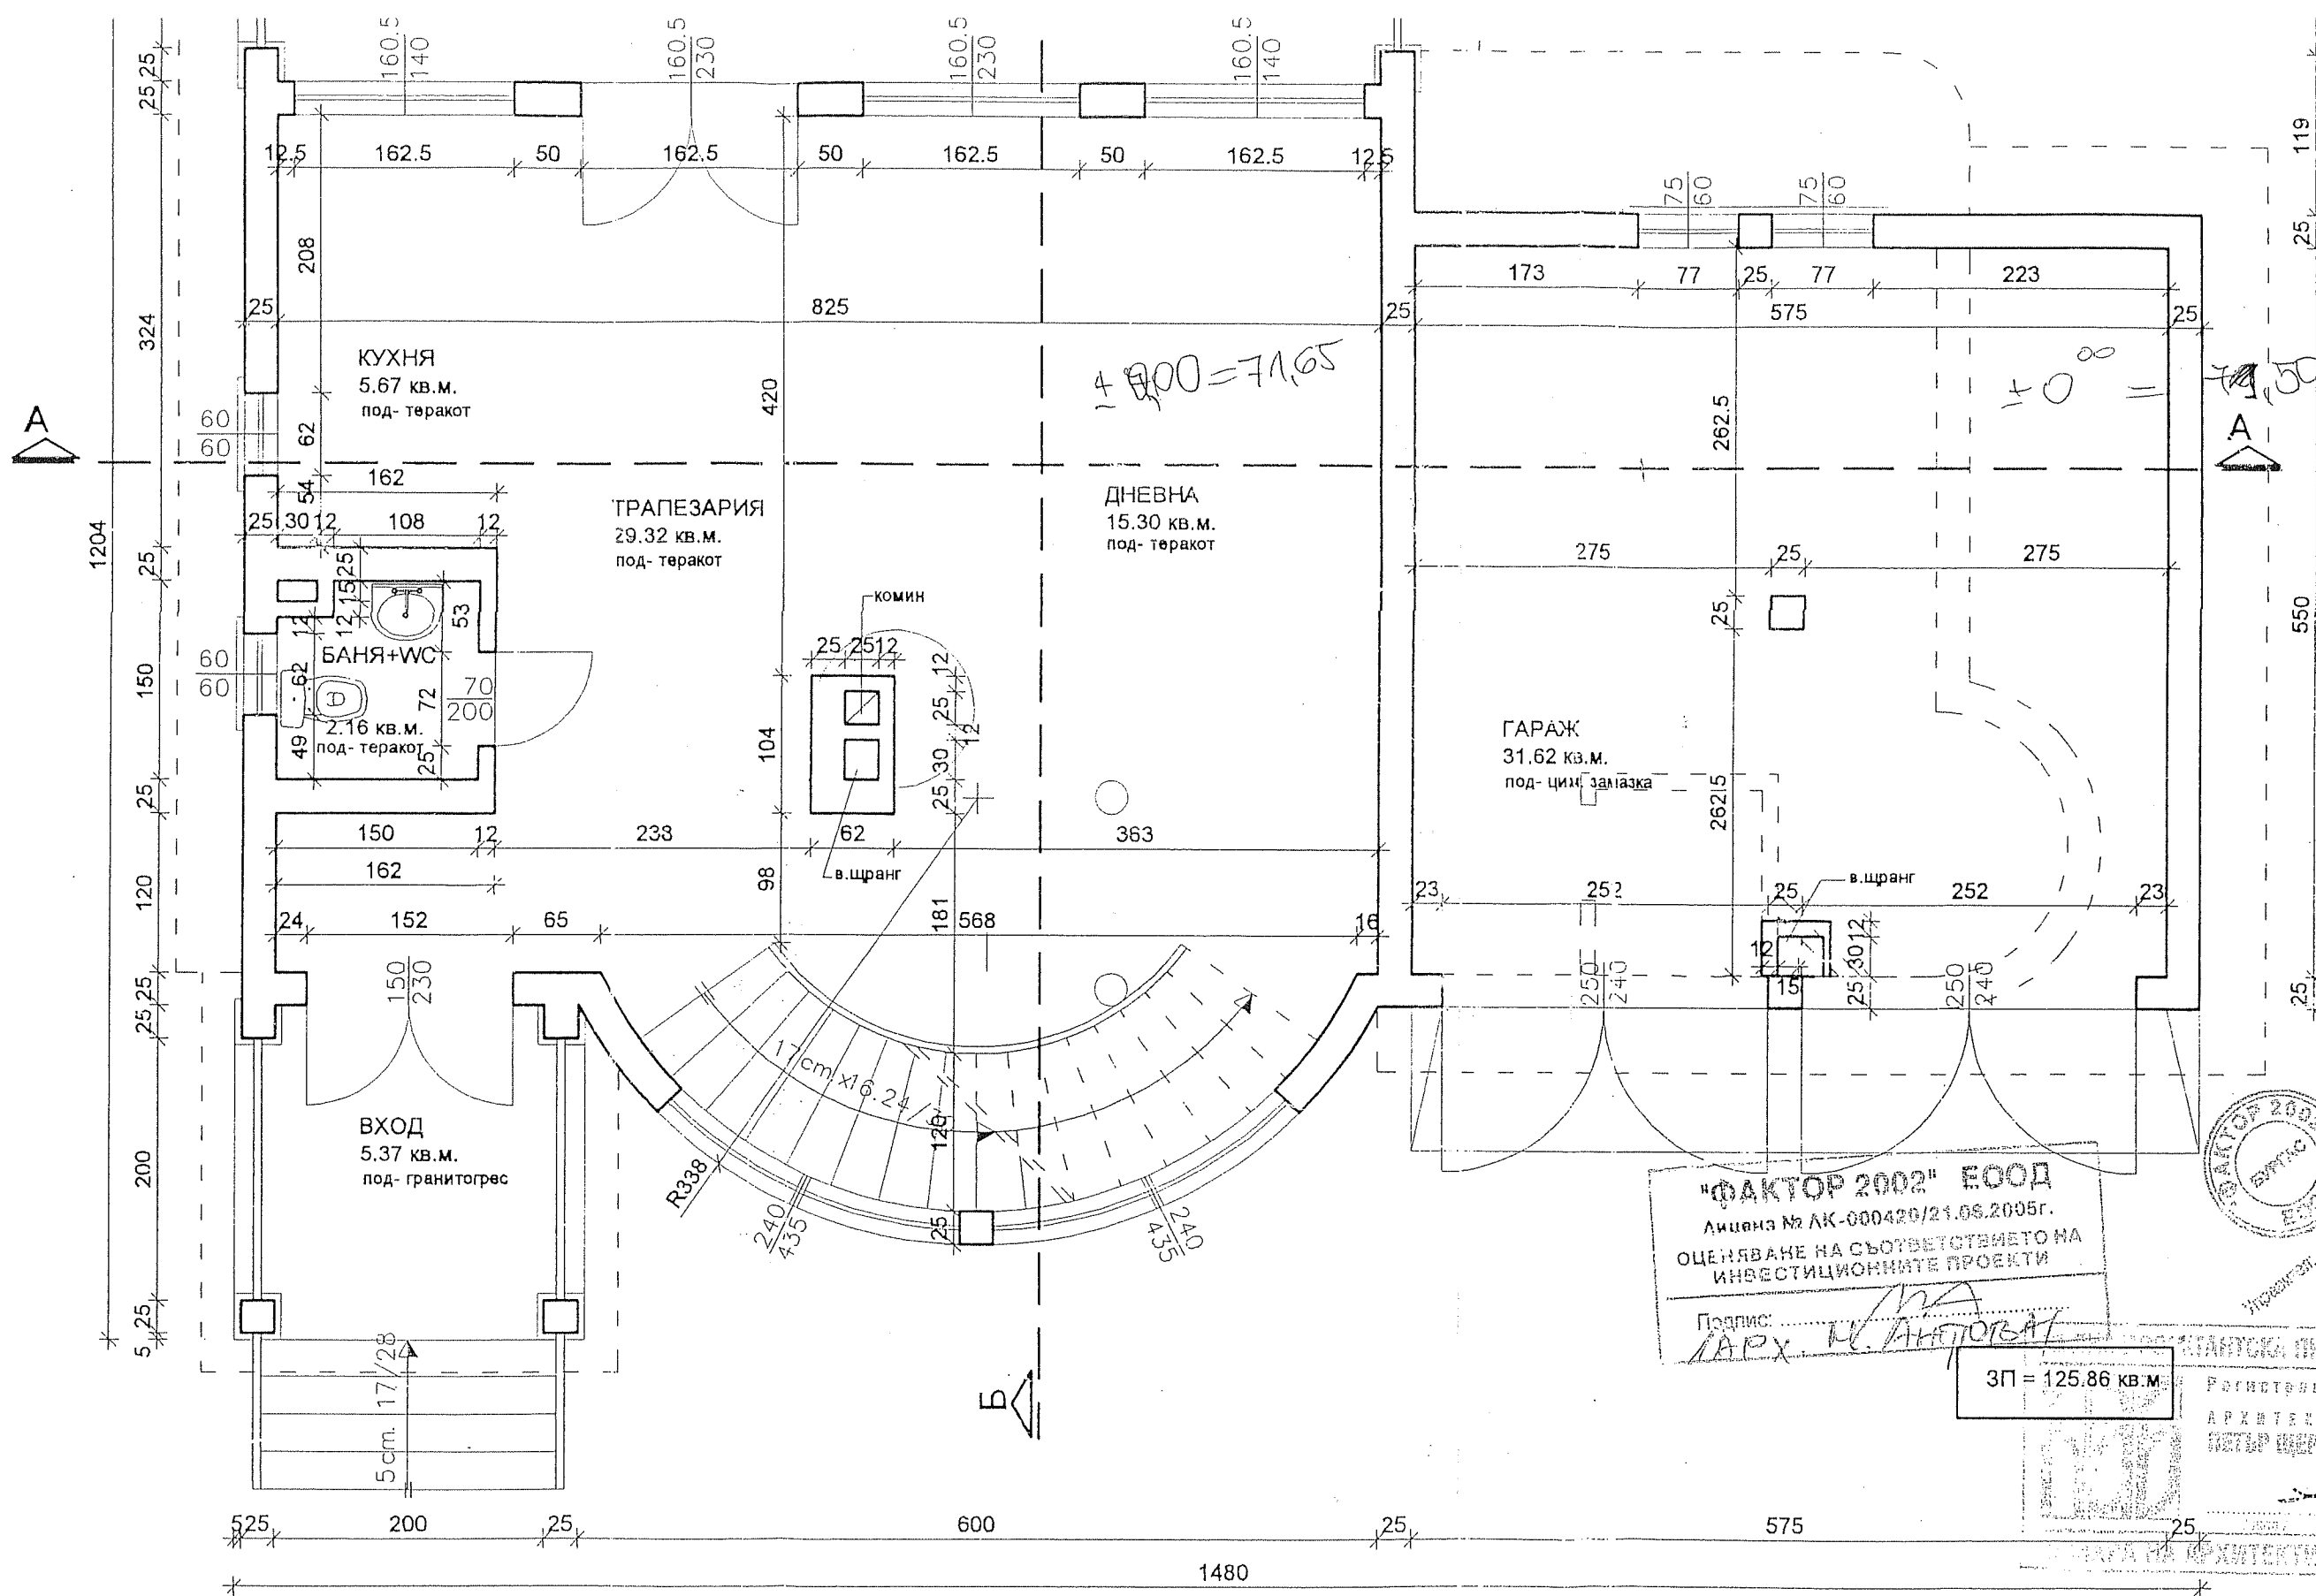

РАЗПРЕДЕЛЕНИЕ ПЪРВИ ЕТАЖ М 1:50

СЪГЛАСУВАЛИ				ОБЕКТ: Жилищна сграда №2 в УПИ VIII кв. 5 с. Александрово			
СК:	инж. И. Апостолова			Проектант:	арх. П. Щерев	Чертеш №:	3/14
ЕЛ:	инж. А. Славова			Част:	АРХ.	Фаза:	ТП
ВК:	инж. Т. Пенчева			2006г.	гр. Бургас	Мащаб:	1:50
ОБ:	инж. С. Ранова			Възложител:	Александрово "Холдингс" ООД		

"ФАКТОР 2002" ЕООД
Лиценз № АК-000420/21.05.2005г.
ОЦЕНЯВАНЕ НА СЪОТВЕТСТВИЕТО НА
ИНВЕСТИЦИОННИТЕ ПРОЕКТИ
Подпис: *АРХ. П. ЩЕРЕВ*

ЗП = 125.86 кв.м.

ИЗДАНИЕ /гггг. П. Ранова/

РЕГИСТРАЦИОНЕН № 1
АРХИТЕКТ
ПЕТЪР ЩЕРЕВ
ПЕТЪР ЩЕРЕВ