
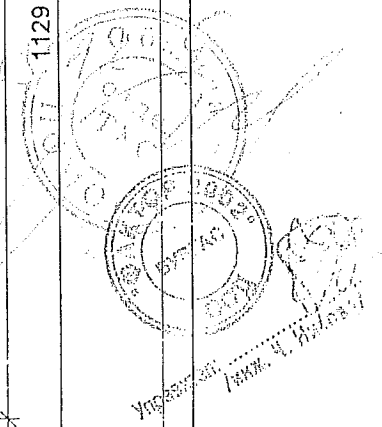


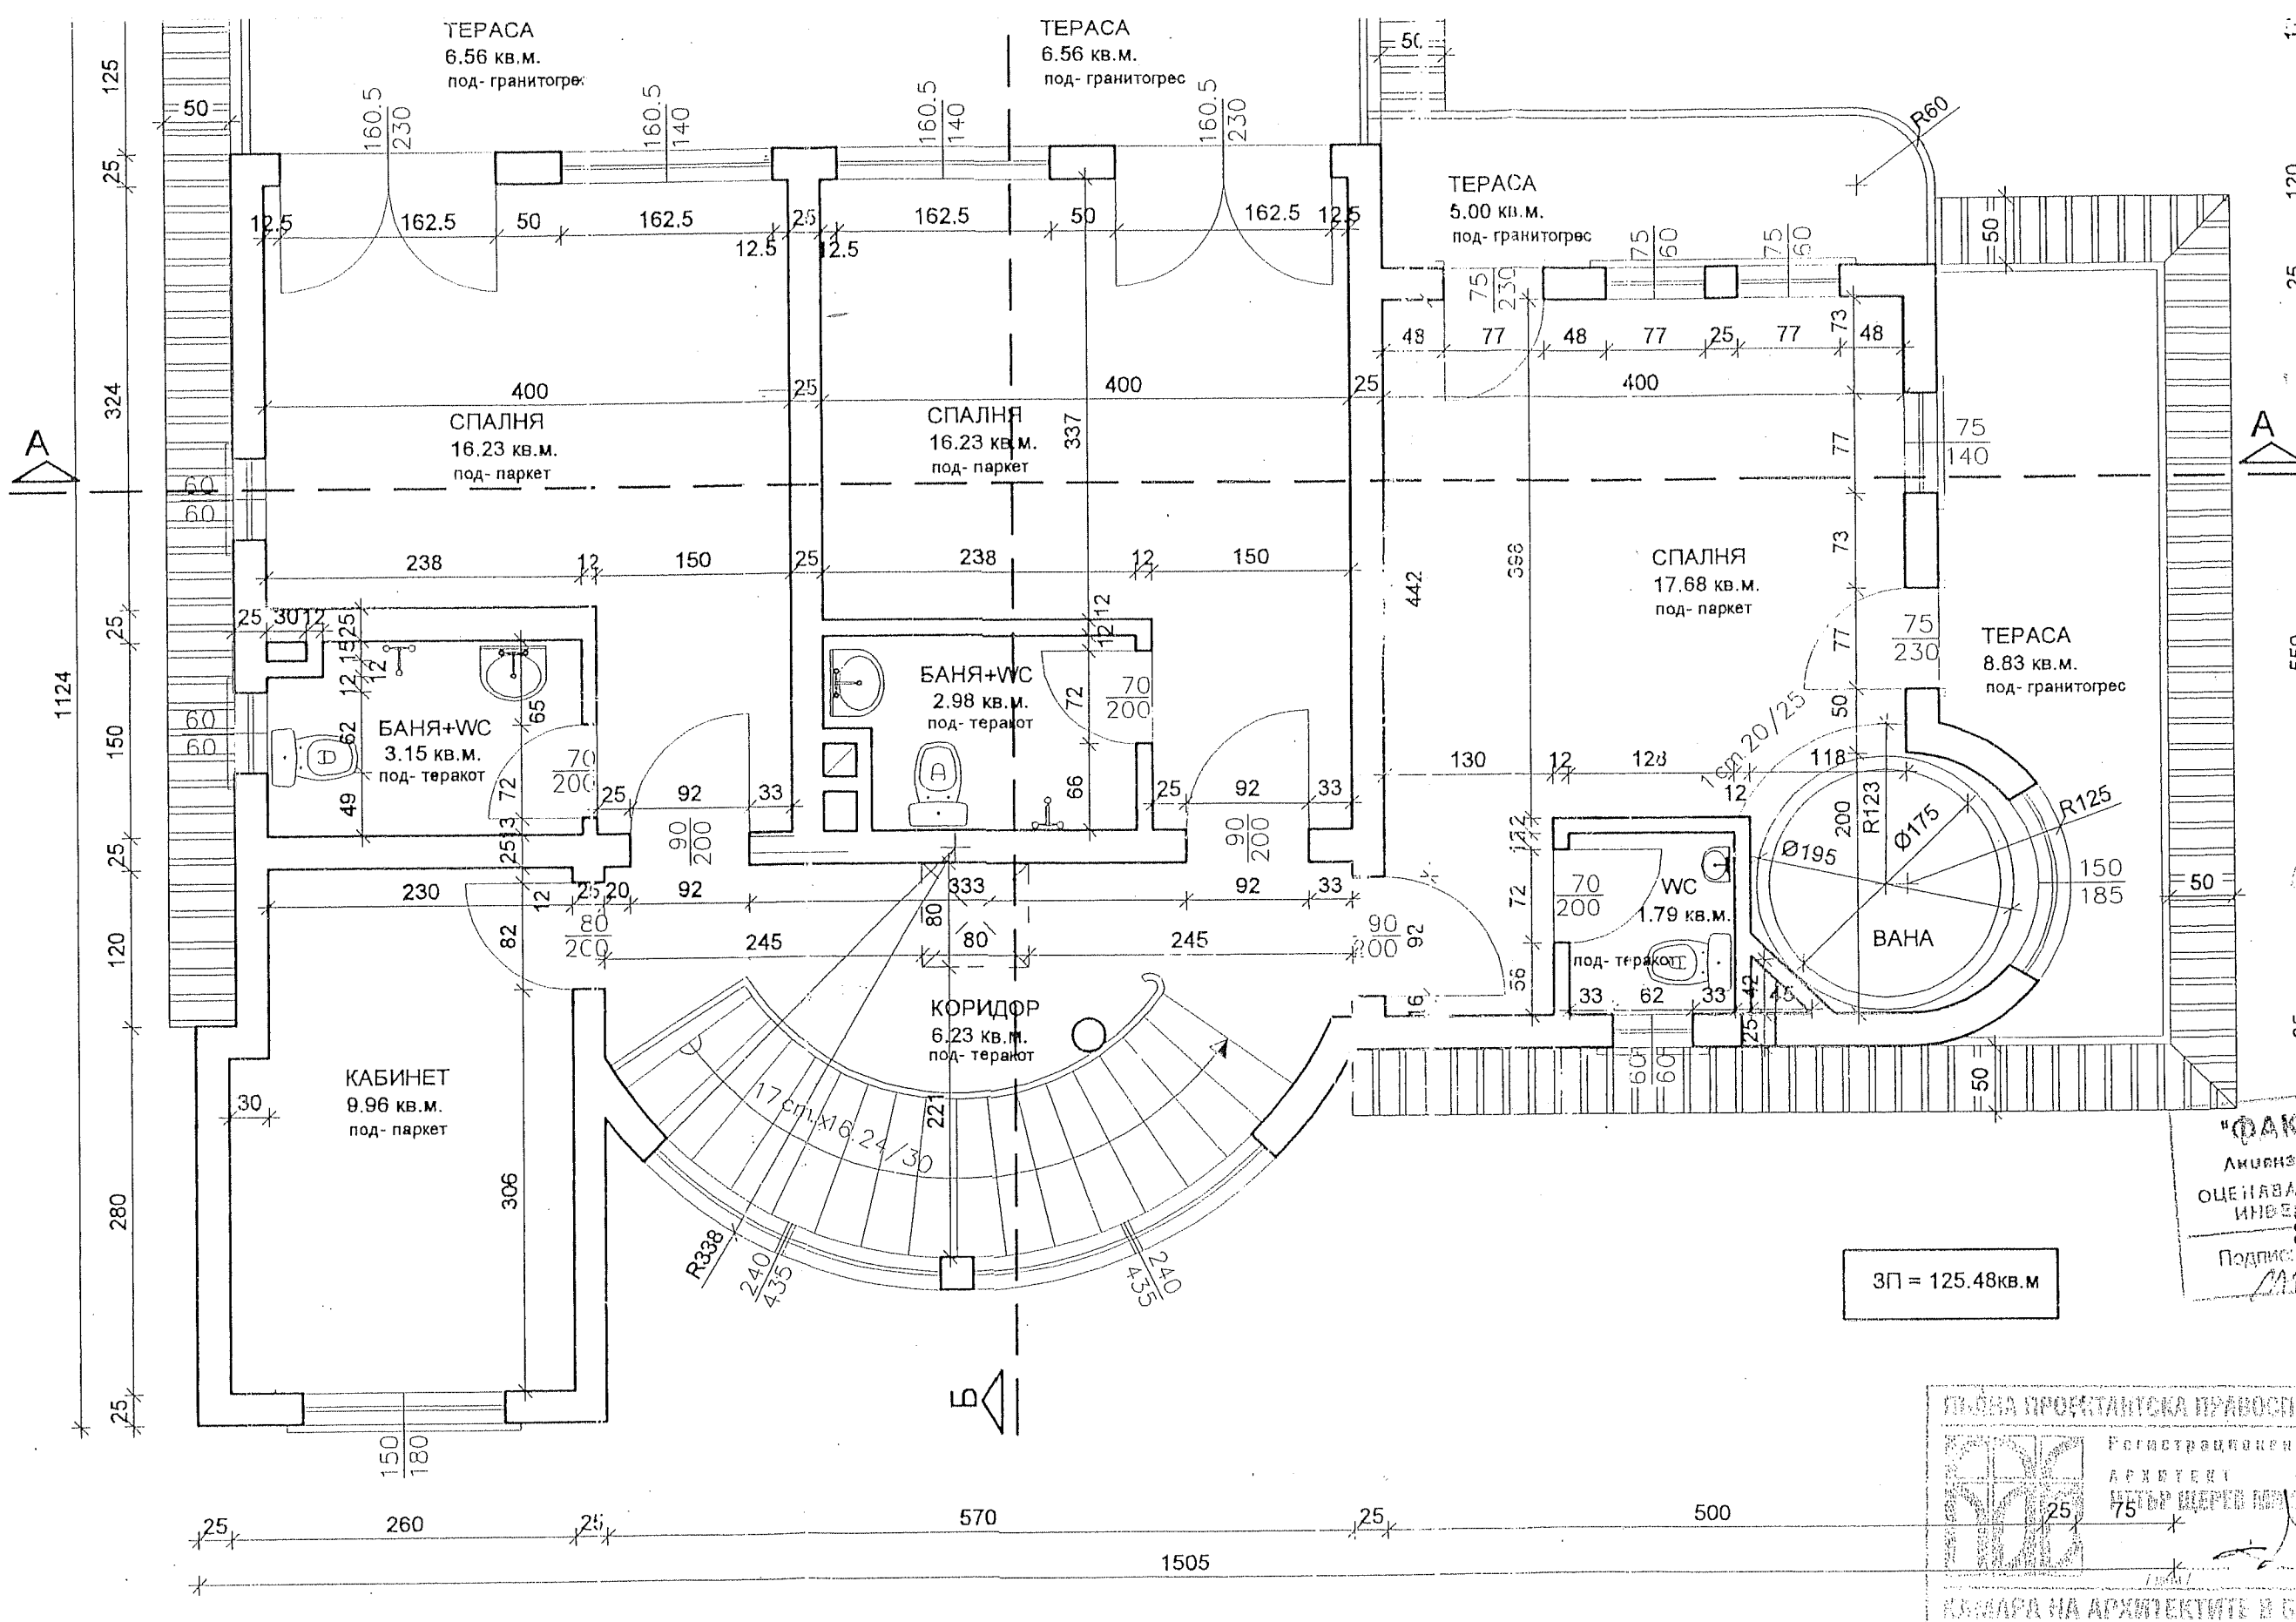

"ФАКТОР 2002" ЕООД
 Акция № АК-000420/21 (2005г.)
 ОЦЕНАВАНЕ НА СЪОБЩЕСТВЕНА ИНВЕСТИЦИОННА ПРОЕКТА
 Подпис: *МРХ. К. АНДОНОВА*

ЗП = 125.48 кв.м

ПЪРВА ПРОЕКТАНТСКА ПРАВОСПОСОБНОСТ
 Регистрационен № 022
 АРХИТЕКТ
 ПЕТЪР ЩЕРЕВ
 КАМАРА НА АРХИТЕКТУРТЕ В БЪЛГАРИЯ

РАЗПРЕДЕЛЕНИЕ ВТОРИ ЕТАЖ М 1:50

СЪГЛАСУВАЛИ			ОБЕКТ: Жилищна сграда №2 в УПИ VIII кв. 5 с. Александрово			
СК:	инж.И. Апостолова	<i>[Signature]</i>	Проектант:	арх. П. Щерев	<i>[Signature]</i>	Чертеж №: 4/14
ЕЛ:	инж.А. Славова	<i>[Signature]</i>	Част: АРХ.	Фаза: ТП	2006г.	Мащаб: 1:50
ВК:	инж.Т. Генчева	<i>[Signature]</i>	Възложител: Александрово "Холдингс" ООД			
ОВ:	инж.С. Фанова	<i>[Signature]</i>				