

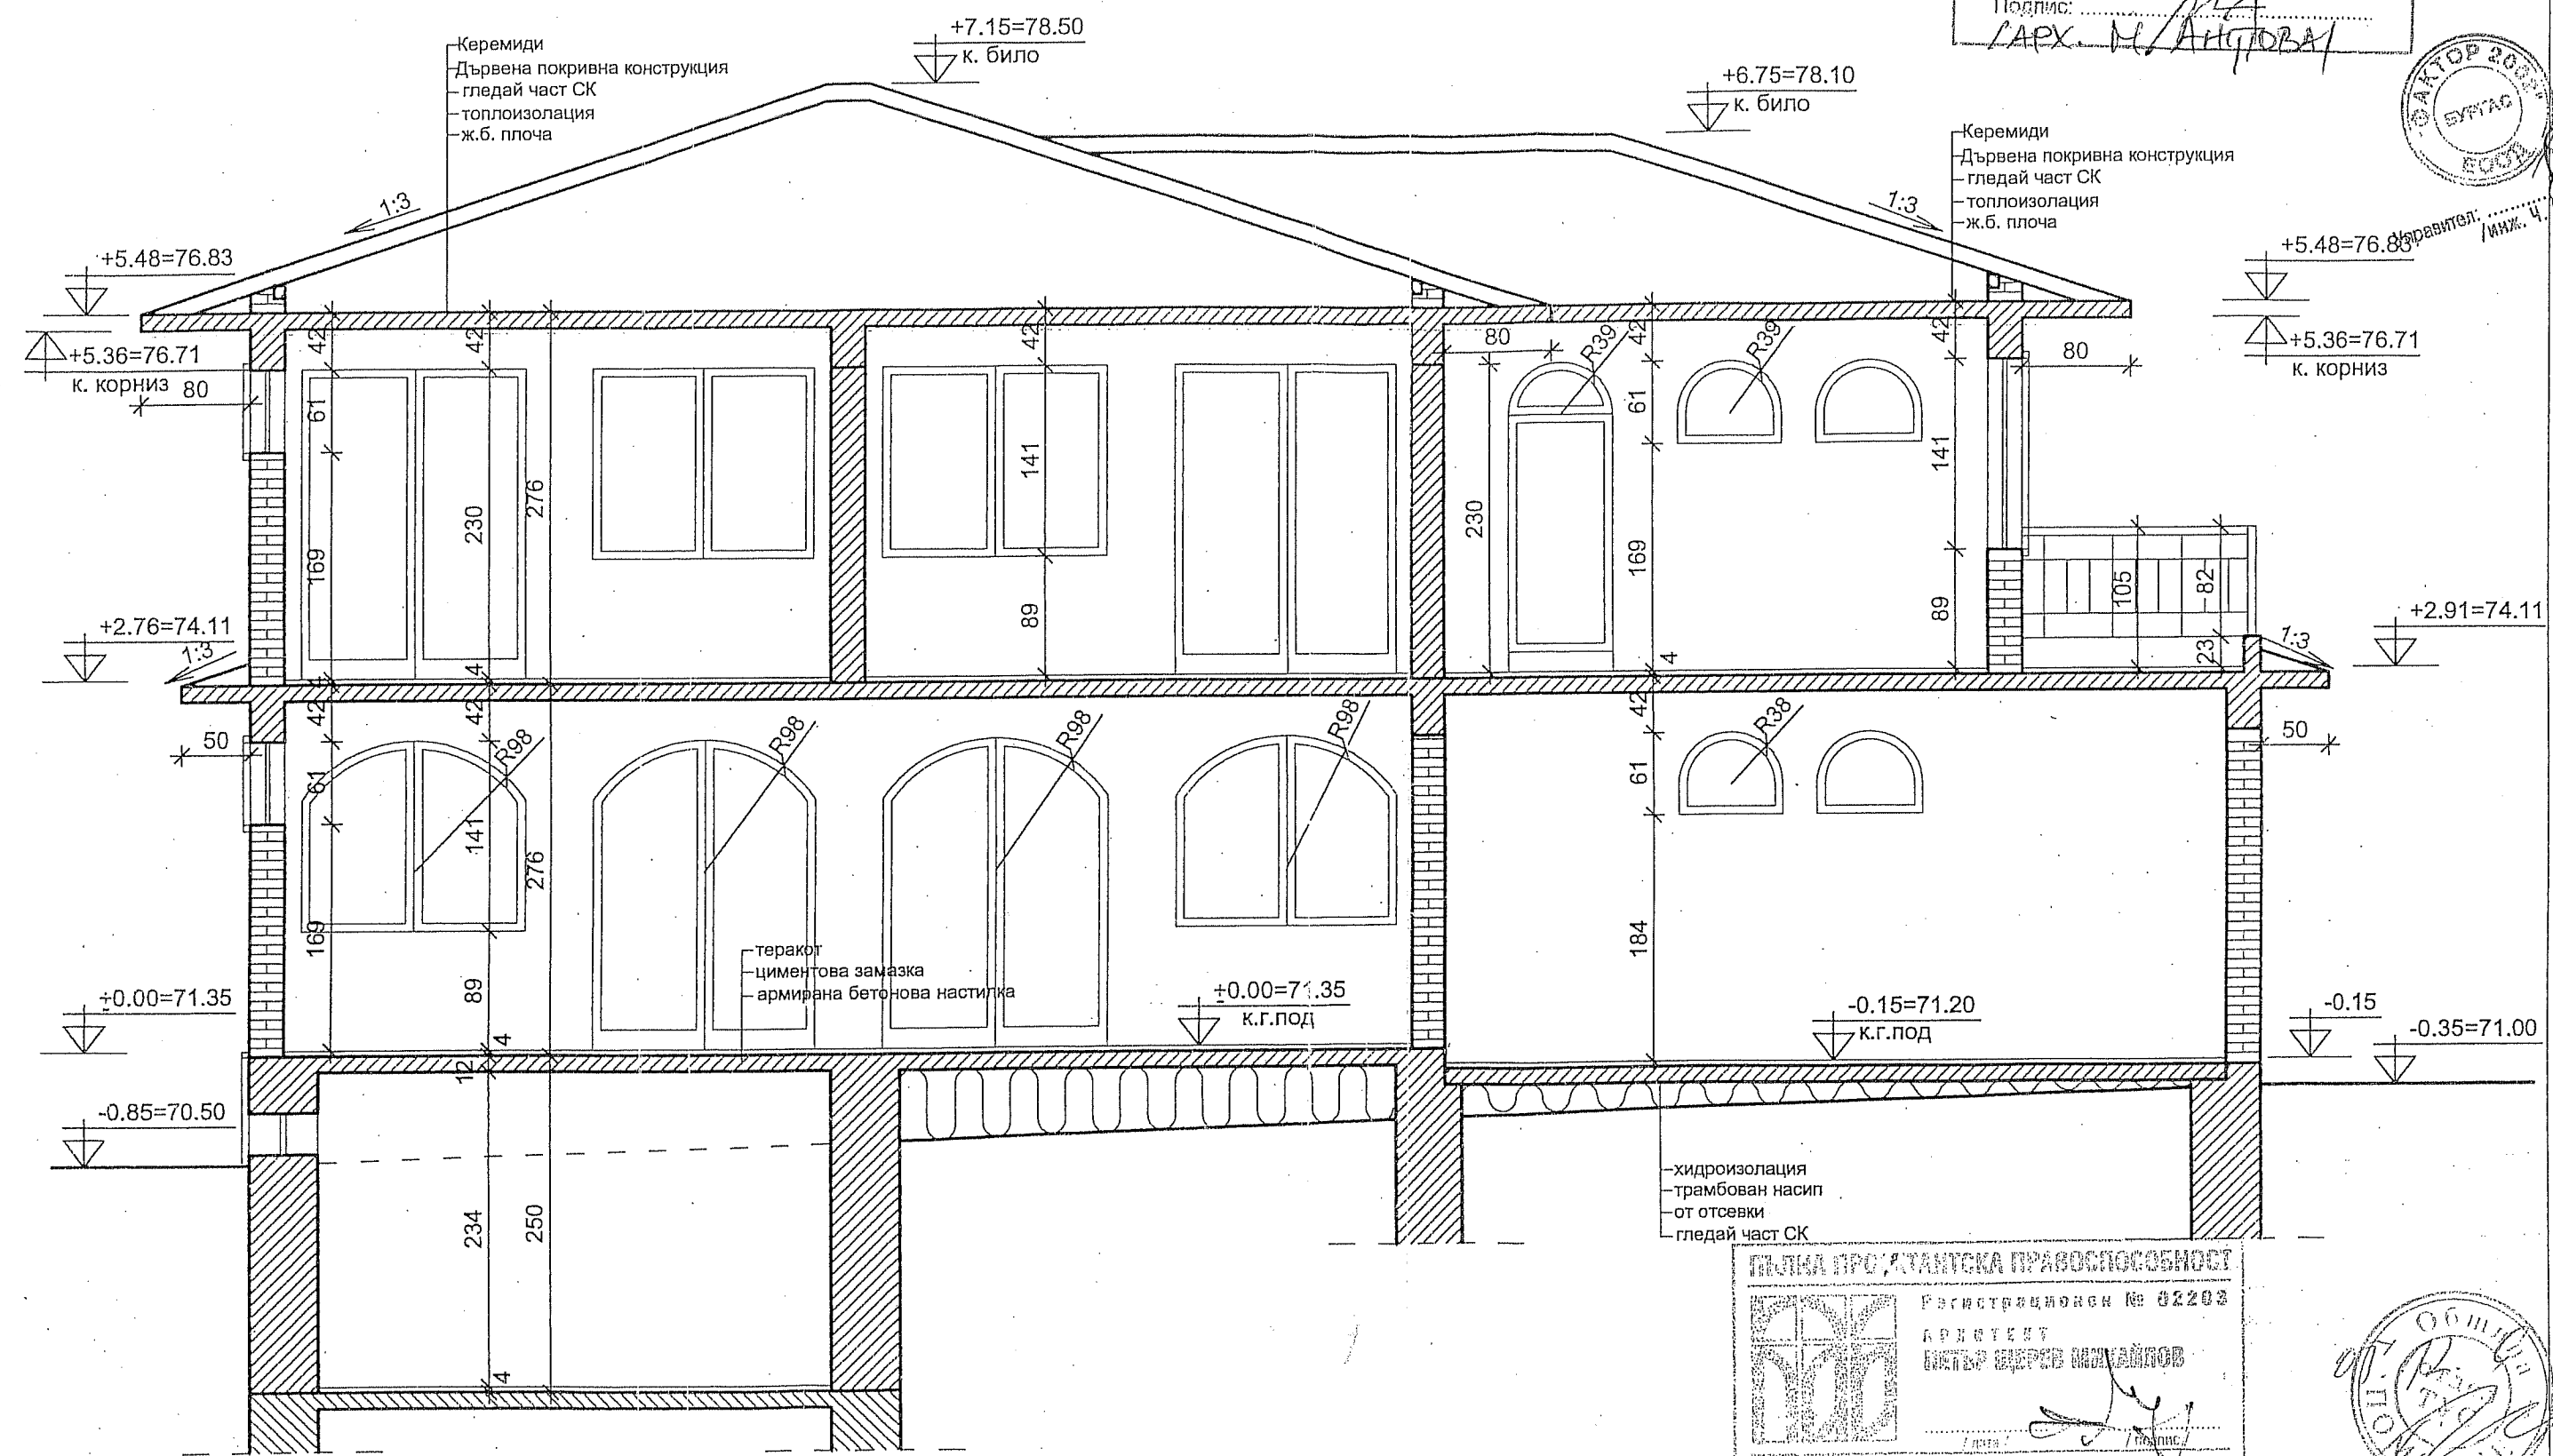


"ОАКТОР 2002" ЕООД
 Лиценз № ЛК-000420/21.06.2005г.
ОЦЕНЯВАНЕ НА СЪОТВЕТСТВИЕТО НА
ИНВЕСТИЦИОННИТЕ ПРОЕКТИ
 Подпис: *САРХ. М. АНГЮВА*

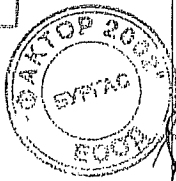

ГЛЪБКА ПРОСТАНАТИКА ПРАВОСПОСОБНОСТ
 Регистрационен № 02203
АРХИТЕКТ
ПЕТЪР ЩЕРЕВ ШИВАЙЛОВ
Питър Щерев Шивайлов
КОМПАНИЯ ЗА АРХИТЕКТУРА В БЪЛГАРИЯ

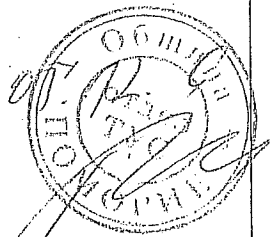

ВЕРТИКАЛЕН РАЗРЕЗ "А - А" М 1:50

СЪГЛАСУВАЛИ				ОБЕКТ: Жилищна сграда №2 в УПИ VIII кв. 5 с. Александрово			
СК:	инж.И. Апостолова	<i>И. Апостолова</i>	Проектант:	арх. П. Щерев	<i>П. Щерев</i>	Чертёж №:	5/14
ЕЛ:	инж.А. Славова	<i>А. Славова</i>	Част:	АРХ.	Фаза: ТП	Мащаб:	1:50
ВК:	инж.Т. Пенчева	<i>Т. Пенчева</i>		2006г.	гр. Бургас		
ОВ:	инж.С. Ранова	<i>С. Ранова</i>	Възложител:	Александрово "Холдингс" ООД			