


"ФАКТОР 2002" ЕООД
 Лиценз № АК-000420/21.06.2005г.
 ОЦЕНЯВАНЕ НА СЪОТВЕТСТВИЕТО НА
 ИНВЕСТИЦИОННИТЕ ПРОЕКТИ

Подпис: *Арх. М. Ангелова*

ФАКТОР 2002
 БУРГАС
 ЕООД

Управление на строителството
 +5.48=76.83
 +6.06=76.71
 к. корниз

13.06.2006
 ОТ
 7.00
 9.00=71.35

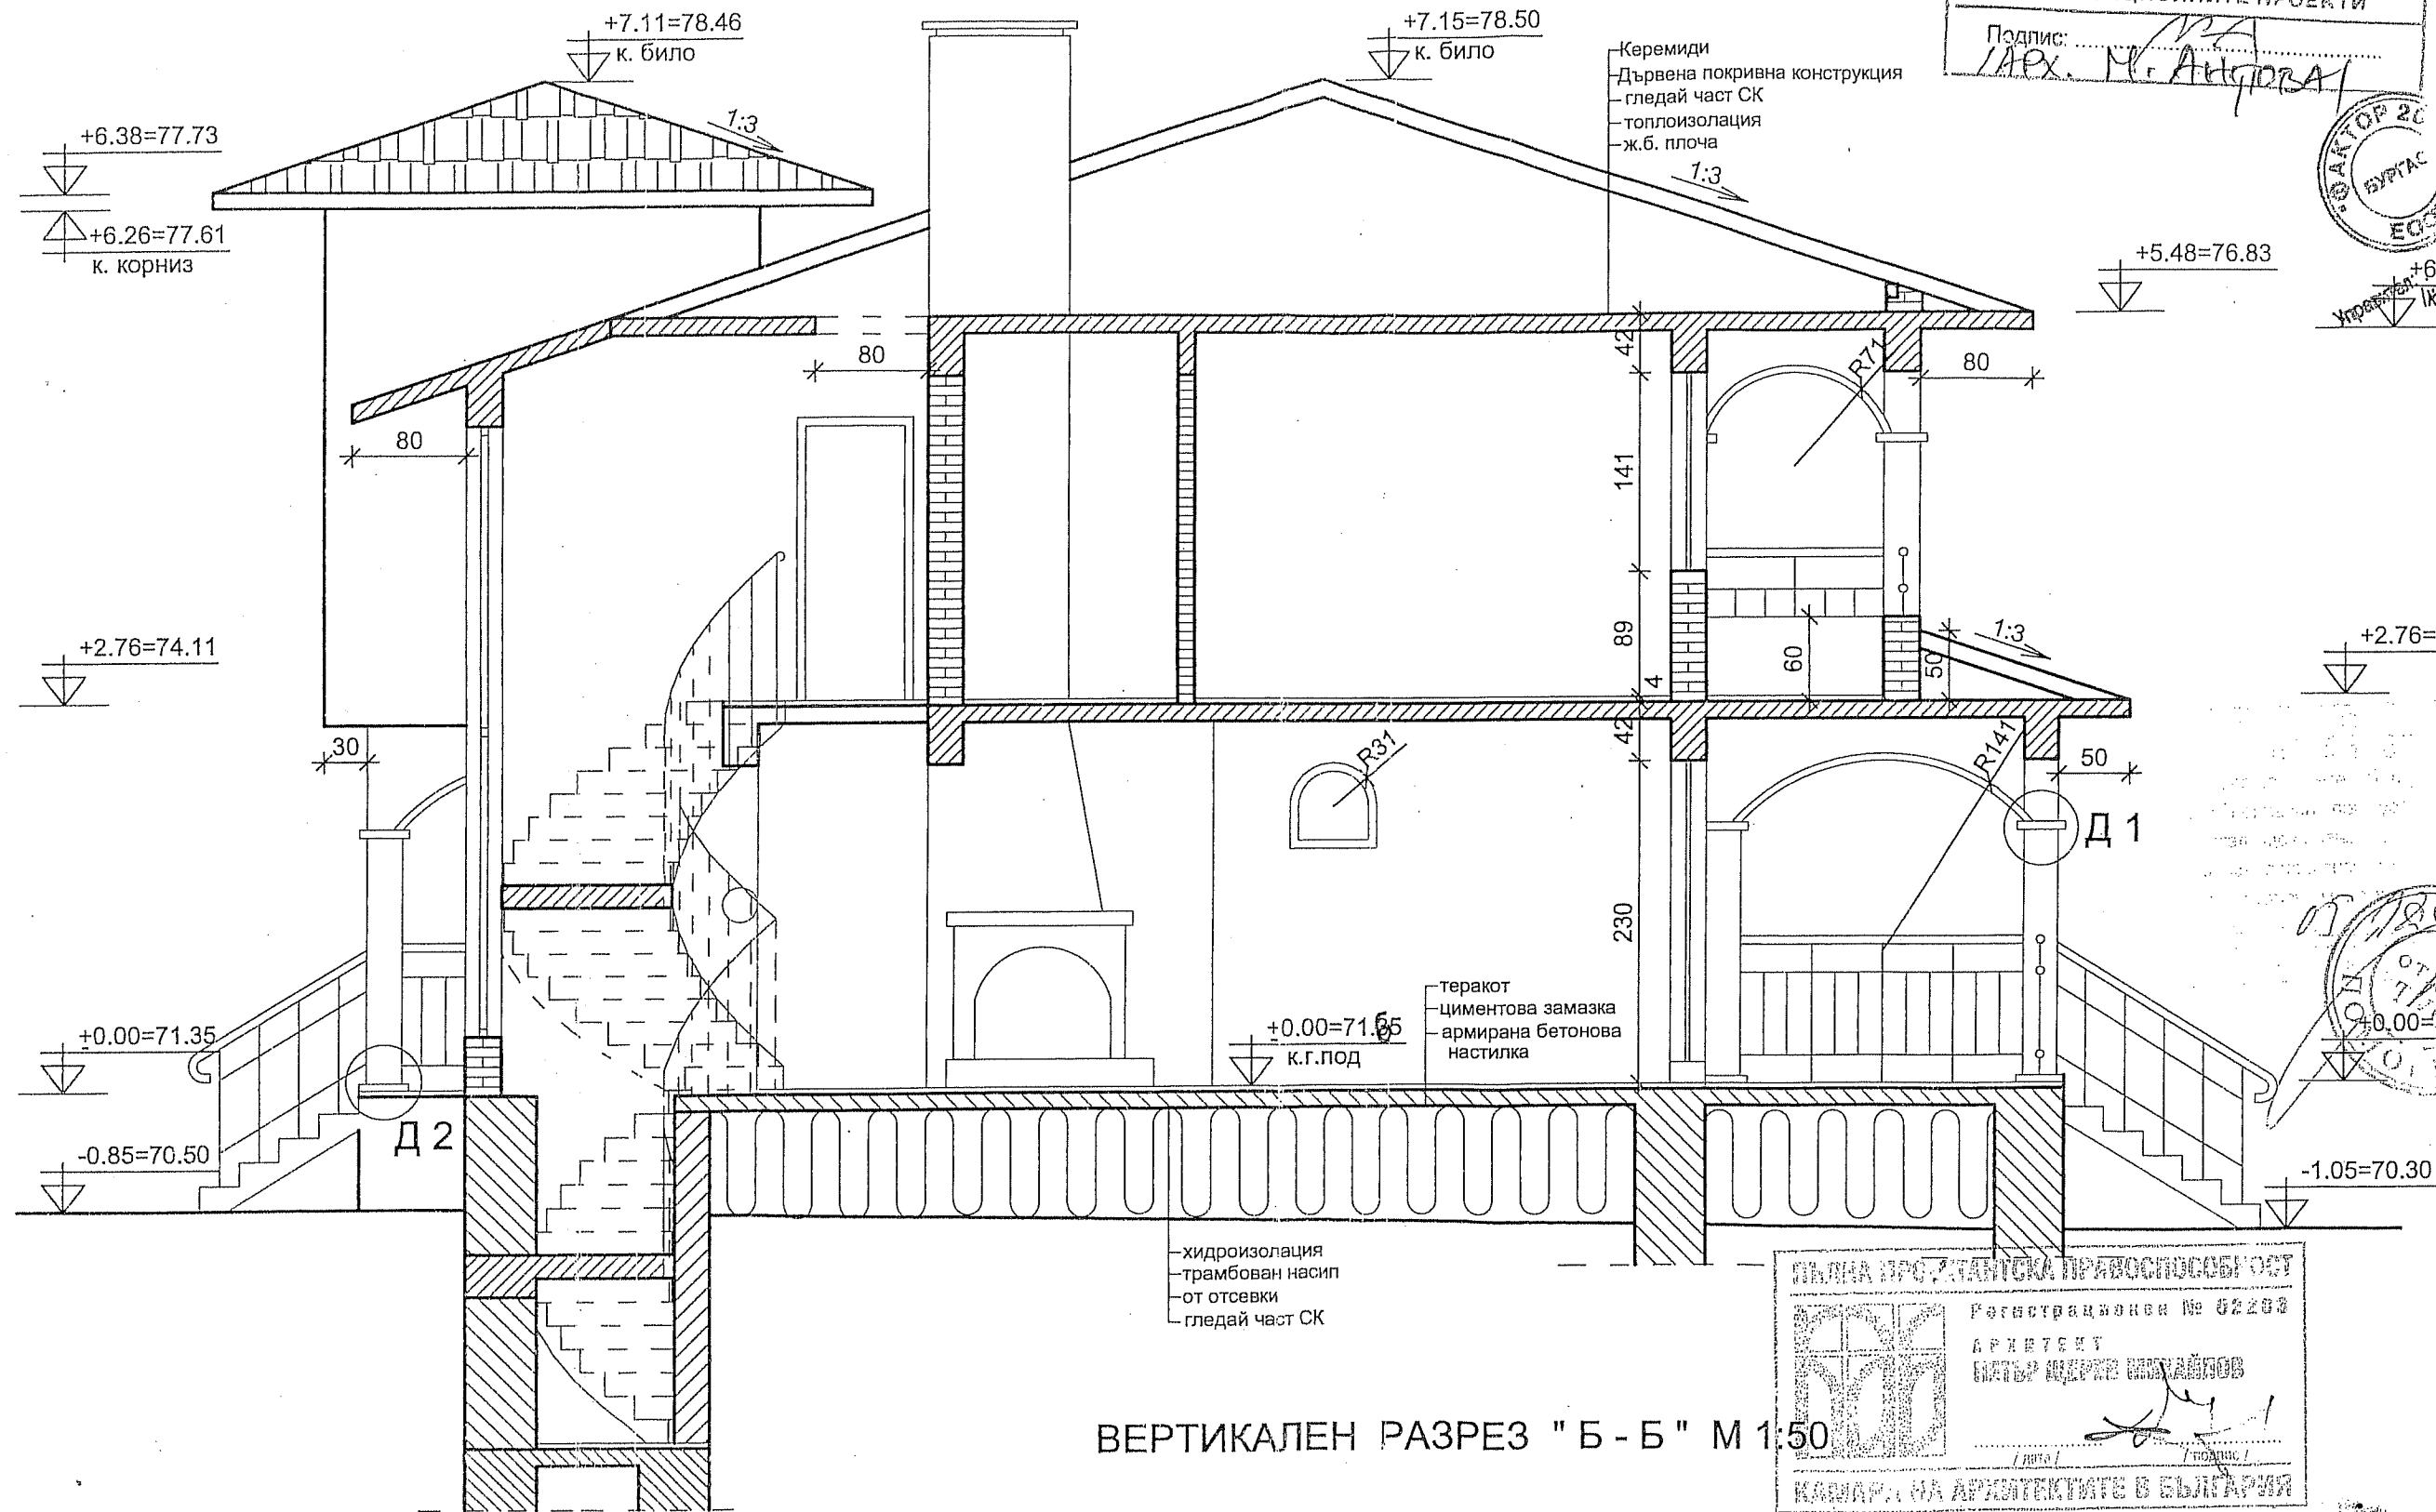

ВЕРТИКАЛЕН РАЗРЕЗ "Б - Б" М 1:50

ПЪЛНА ПРОЕКТИСКА ОТГОВОРНОСТ

Регистрационен № 02203

АРХИТЕКТ

ПАТЪ ЩЕРЕВ НИКОЛАЕВ

КАМАРА НА АРХИТЕКТИТЕ В БЪЛГАРИЯ

СЪГЛАСУВАЛИ				ОБЕКТ: Жилищна сграда №2 в УПИ VIII 50 кв. 5 с. Александрово			
СК:	инж.И. Апостолова			Проектант:	арх. П. Щерев	Чертж №:	6/14
ЕЛ:	инж.А. Славова			Част: АРХ.	Фаза: ТП	2006г.	Мащаб: 1:50
ВК:	инж.Т. Пенчева			Възложител:	Александрово "Холдингс" ООД		
ОВ:	инж.С. Ранова						