


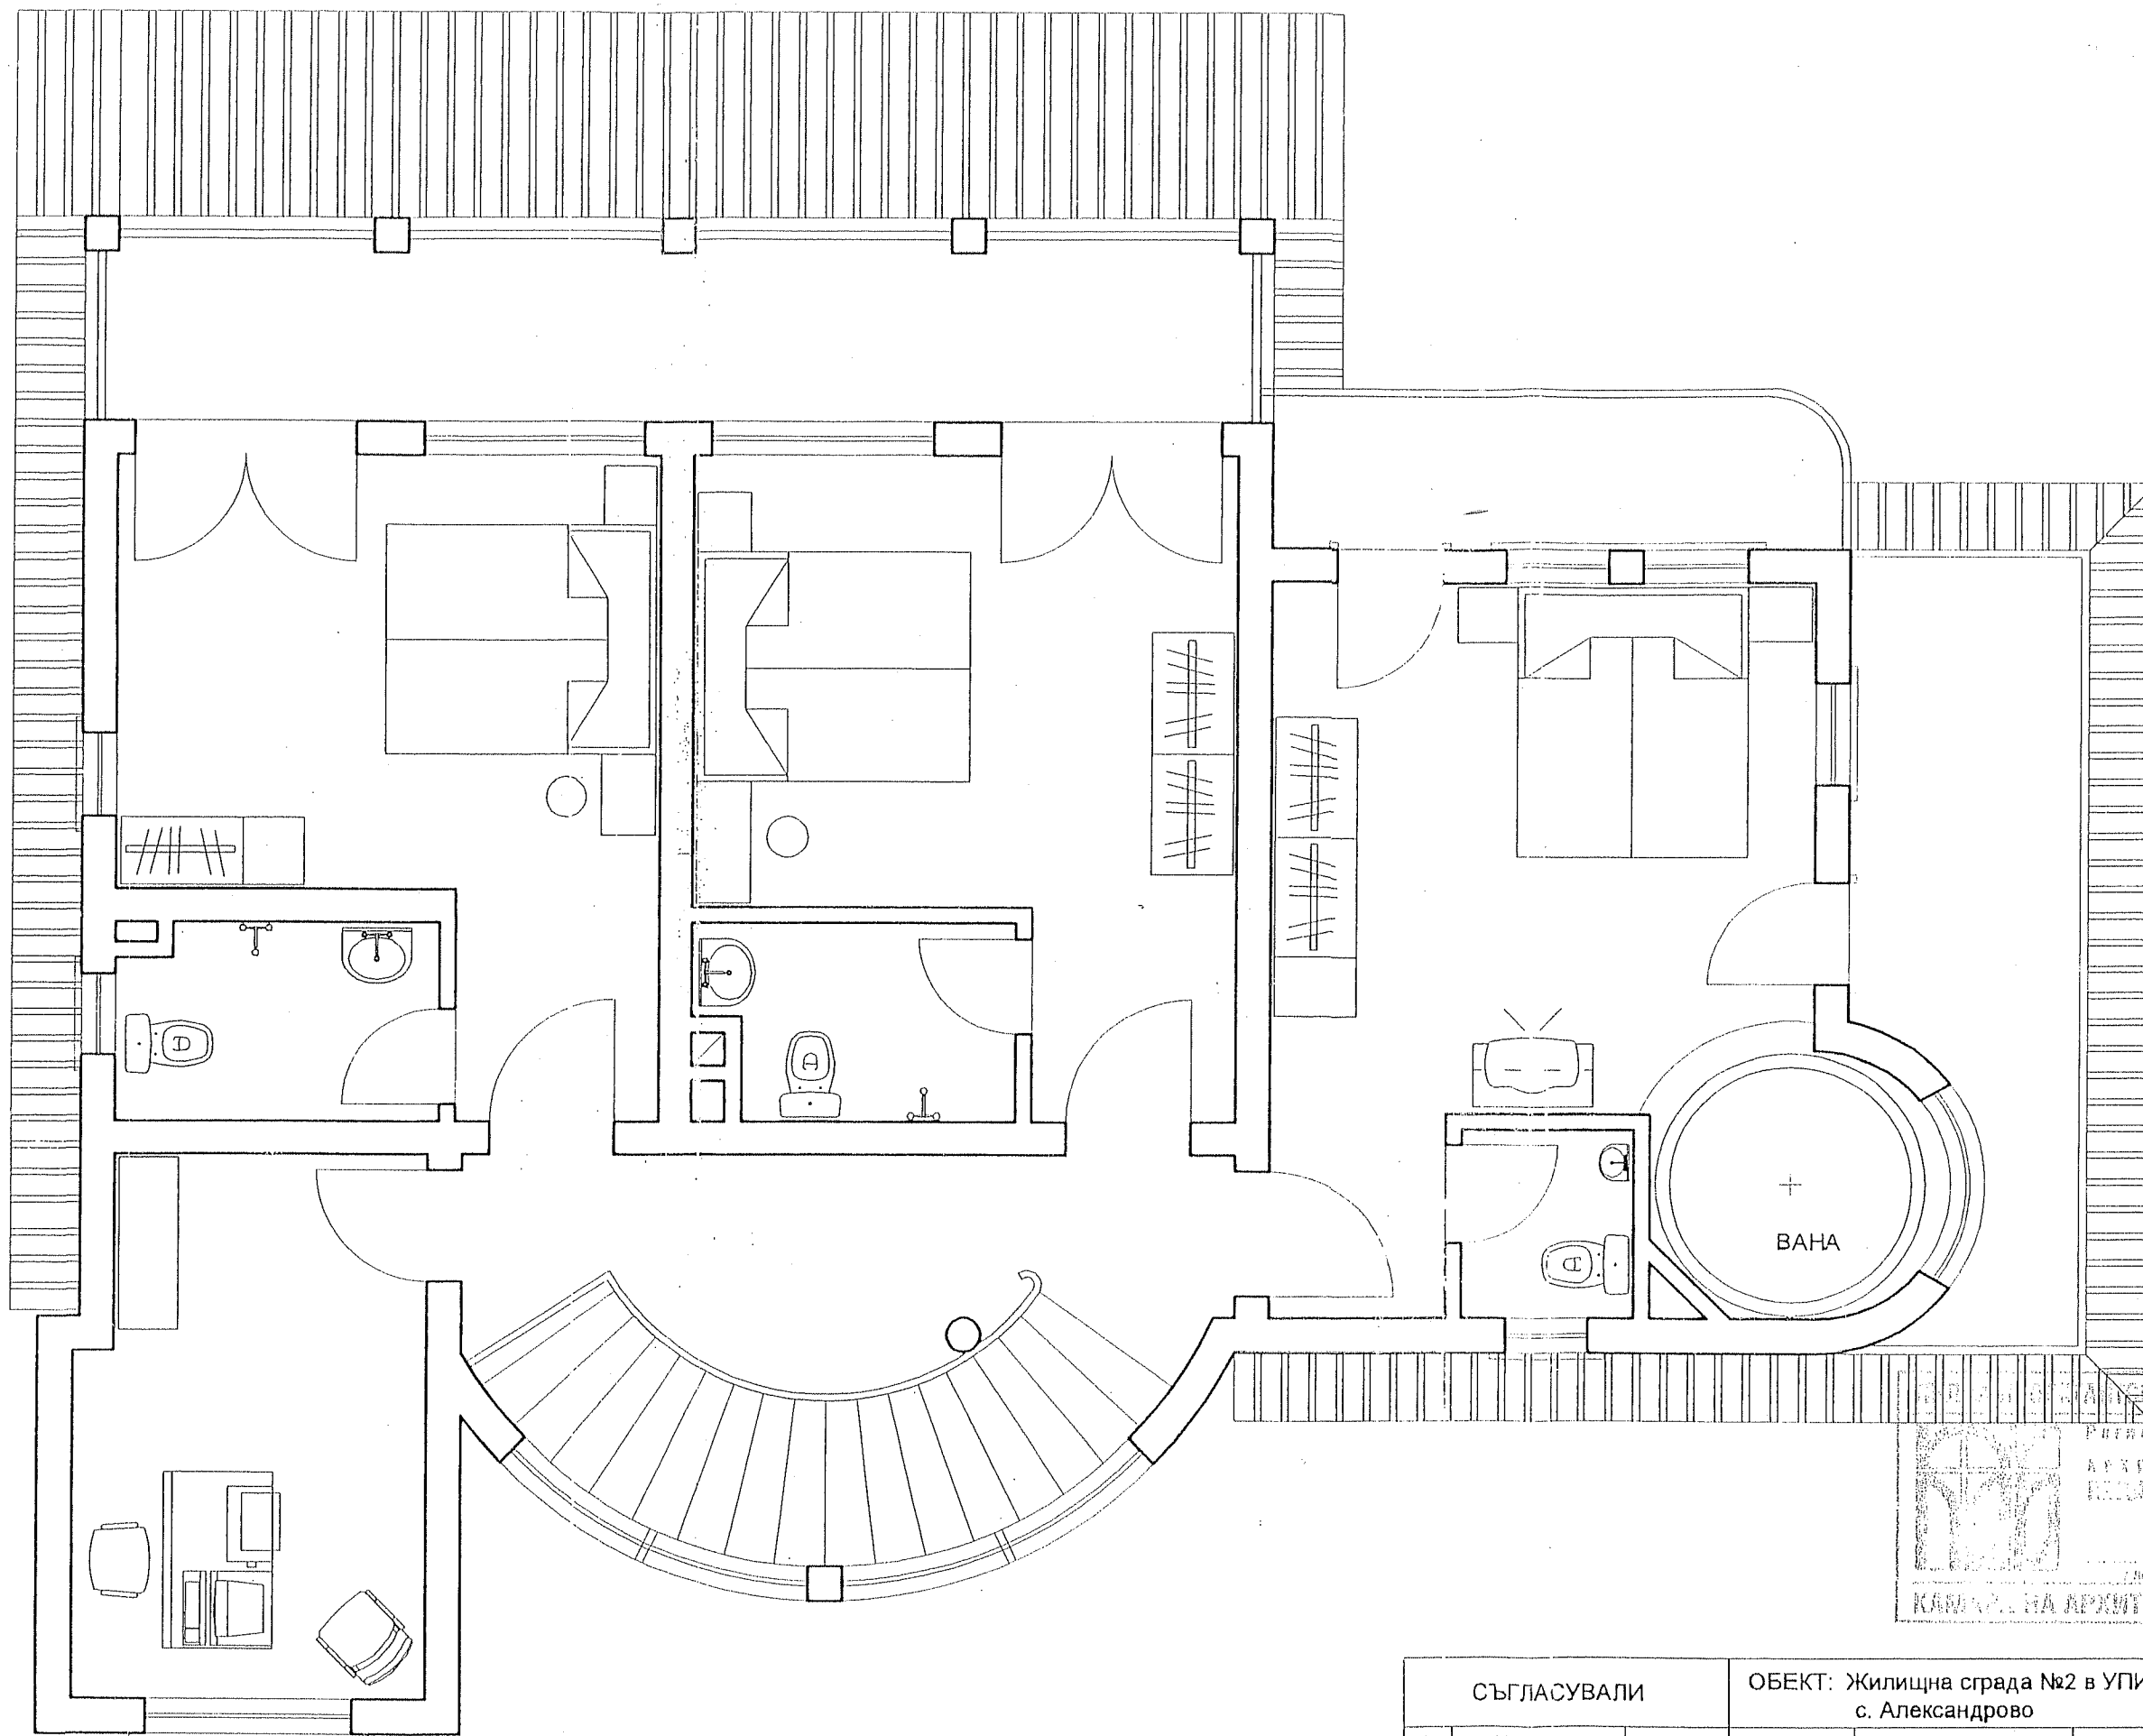


ОБЗАВЕЖДАНЕ ВТОРИ ЕТАЖ М 1:50

СЪГЛАСУВАЛИ			ОБЕКТ: Жилищна сграда №2 в УПИ VIII кв. 5 с. Александрово			
СК:	инж.И. Апостолова		Проектант:	арх. П. Щерев	Чертеш №:	14/14
ЕЛ:	инж.А. Славова		Част:	АРХ.	Фаза:	ТП
ВК:	инж.Т. Пенчева		Възложител:	Александрово "Холдингс" ООД	Мащаб:	1:50
ОВ:	инж.С. Ранова					

"ФАКТОР 2002" ЕООД
Лиценз № АК/000420/21.06.2005г.
ОЦЕНАВАНЕ НА СЪОТВОРЕНИТЕ
ИНВЕСТИЦИОННИ ПРОЕКТИ

Подпис:
АРХ. М. ДИДЖОВ

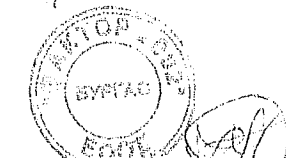

Управител:
/инж. Ч. Никова/

